名称	Ｕ字溝用スリットみぞ蓋　掃除口　敷地内用
適用側溝	JIS A 5372　Ｕ形側溝・上ぶた式Ｕ形側溝 呼び 180（みぞ蓋180mm）
スリット蓋	スチール製 溶融亜鉛めっき
	滑り止め模様付
	すきま 6mm
	寸法 幅55×長さ594×高さ19
蓋本体	スチール製 溶融亜鉛めっき
	充填深さ　70mm
	スリット幅　60mm
	寸法 幅240×長さ585×高さ121
受枠	スチール製 溶融亜鉛めっき
	寸法 幅251×長さ598×高さ125
品番	カネソウ　センタースリット 掃除口：BCITTC-14E-1860 S=60

強度性能	
強度	T-14：後輪1輪荷重54.9kN(5600kgf) 総重量14トンまでの車両の乗り入れが可能
主な使用場所	建物内、建物敷地内、公園敷地内、 車道以外で車両の乗り入れる可能性のある場所
車両進行方向	横断方向、縦断方向
衝撃係数	0
後輪接地面積	200×500 mm

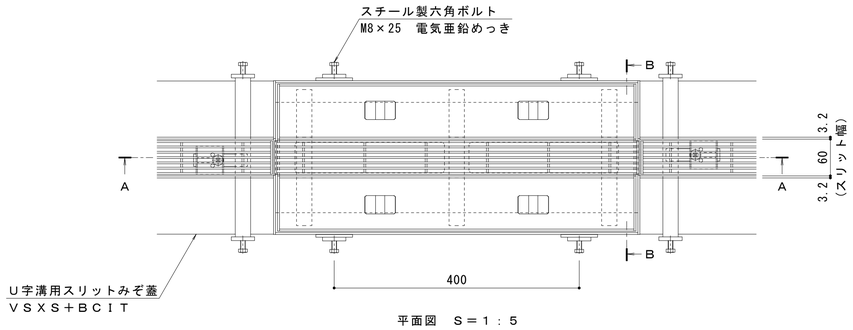

平面図　Ｓ＝１：５

縦断方向

横断方向

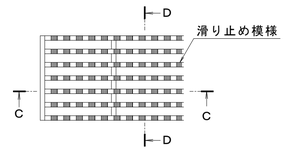

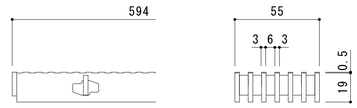

Ｃ－Ｃ断面図　　Ｄ－Ｄ断面図

スリット蓋　詳細図　Ｓ＝１：２

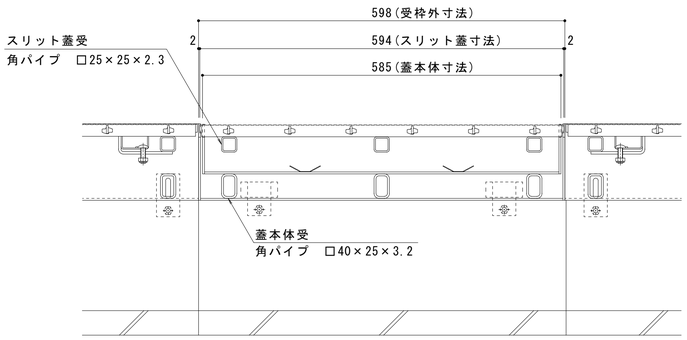

Ａ－Ａ断面図　Ｓ＝１：５

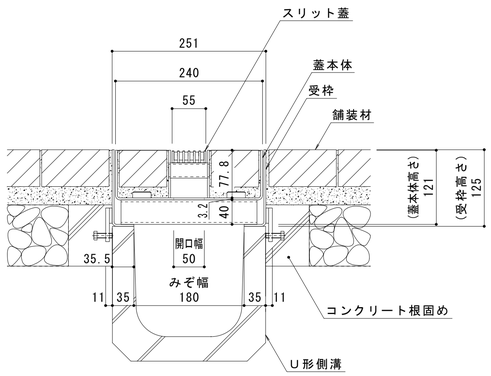

Ｂ－Ｂ断面図　Ｓ＝１：５

DT	年・月・日	内容	製図	検図	年・月・日	内容	製図	検図	備考
	・・				・・				
	・・				・・				
正	・・				・・				

工事名称		製図	検図	作成年月日	カネソウ株式会社
図面名称	Ｕ字溝用スリットみぞ蓋　掃除口　敷地内用 センタースリット　納まり図　　スチール製スリット蓋／スチール製枠 ＢＣＩＴＴＣ－１４Ｅ－１８６０　Ｓ＝６０	小林瑞季	樋口佳平	縮尺 図示	図番 １ＲＳ１９６８７