

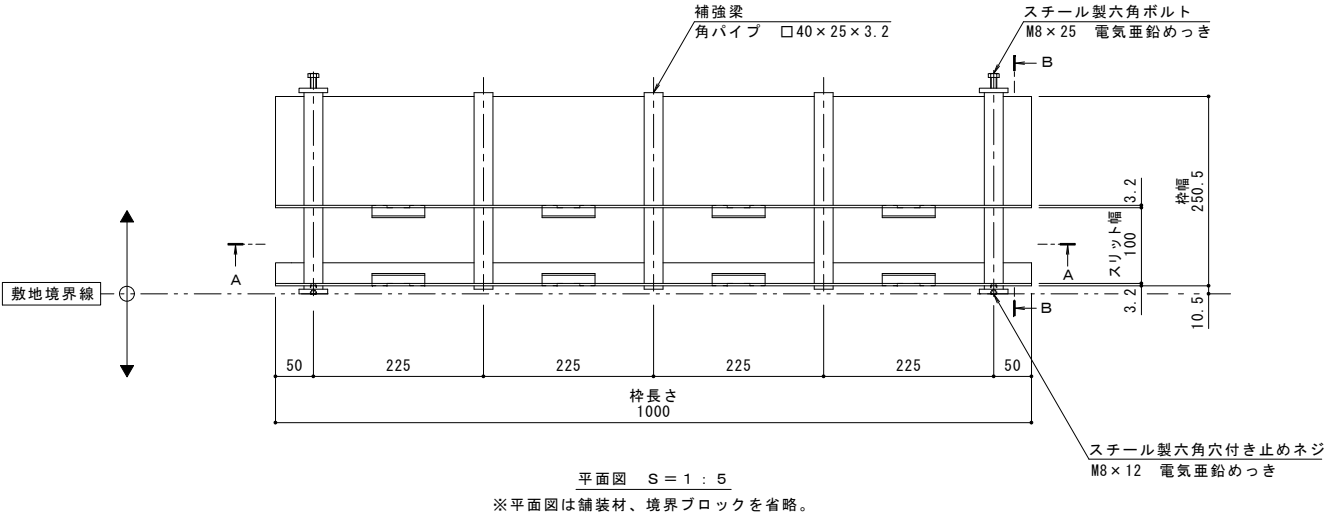
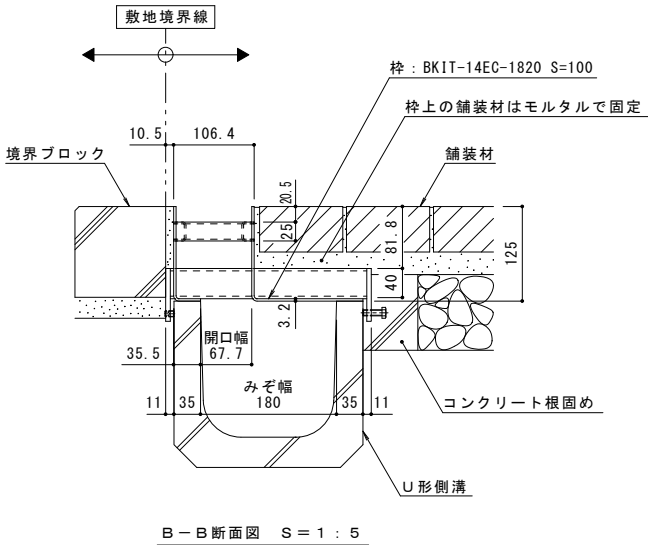


名 称		強度性能	
適用側溝	JIS A 5372	強度	T-14：後輪1輪荷重54.9kN(5,600kgf)
	U形側溝・上ぶた式U形側溝		総重量14トンまでの車両の乗り入れが可能
枠	呼び 180（みぞ幅180mm）	主な使用場所	建物内、建物敷地内、公園敷地内、 車道以外で車両の乗り入れる可能性のある場所
	スチール製 溶融亜鉛めっき		
	舗装材厚70mm以下	車両進行方向	横断方向、縦断方向
	スリット幅 100mm	衝撃係数	0
品番	寸法 幅250.5×長さ1000×高さ125	荷重	54.9kN
	カネソウ ボーダースリット 現場切断用スチール製枠 枠：BK1T-14EC-1820 S=100	後輪接地面積	200×500 mm

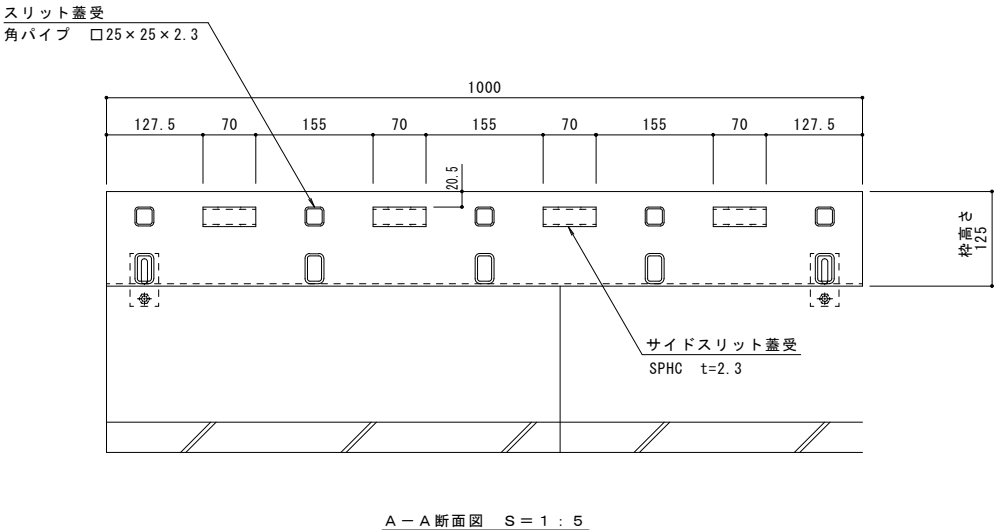

縦断方向
横断方向

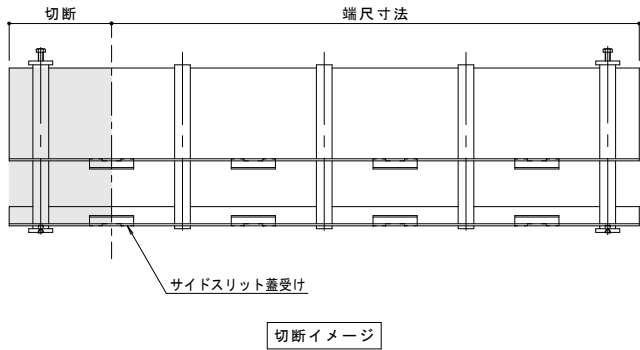

訂正	年・月・日	内 容	製 図	検 図	年・月・日	内 容	製 図	検 図	工事名称 図面名称 ボーダースリット 現場切断用スチール製枠 納まり図 BK1T-14EC-1820 S=100	小林瑞季	樋口佳平	作成年月日 縮尺 1:5, 1:2	カネソウ株式会社 1RS19167
	・				・								
	・				・								
	・				・								