

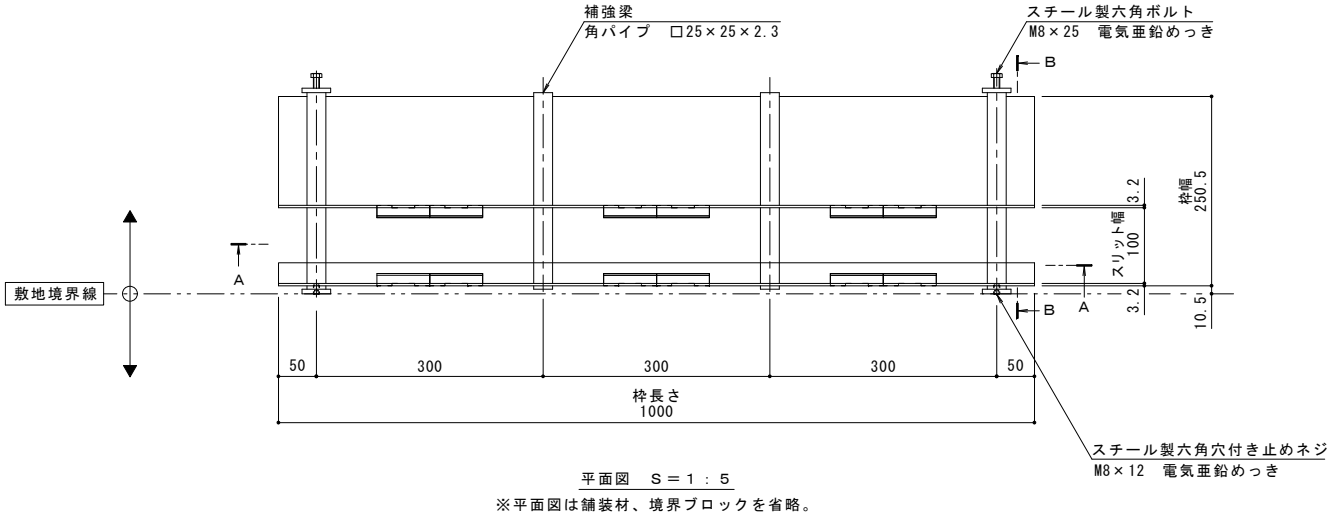
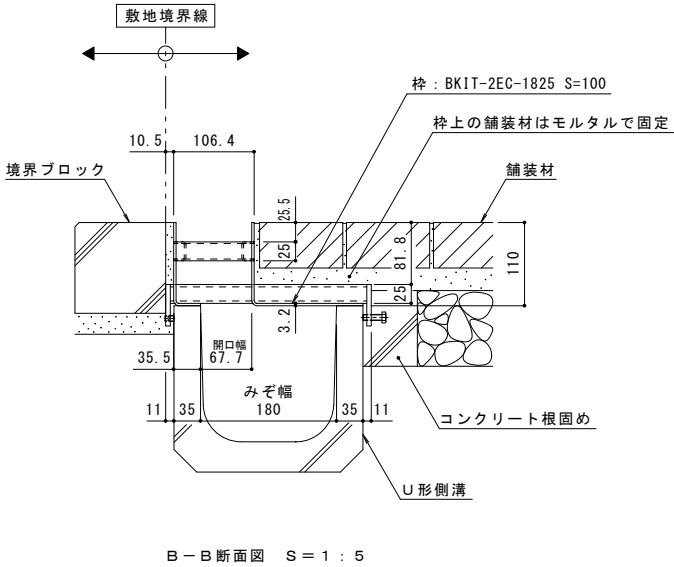


名称		強度性能	
適用側溝	JIS A 5372 U形側溝・上ぶた式U形側溝 呼び 180（みぞ幅180mm）	強度	T-2：後輪1輪荷重7.8kN(800kgf) 総重量2トンまでの車両の乗り入れが可能
枠	スチール製 溶融亜鉛めっき	主な使用場所	建物内、建物敷地内、公園敷地内、 車道以外で車両の乗り入れる可能性のある場所
	舗装材厚70mm以下	車両進行方向	横断方向、縦断方向
	スリット幅 100mm	衝撃係数	0
	寸法 幅250.5×長さ1000×高さ110	荷重	7.8kN
品番	カネソウ ボーダースリット 現場切断用スチール製枠 枠：BK1T-2EC-1825 S=100	後輪接地面積	200×160 mm

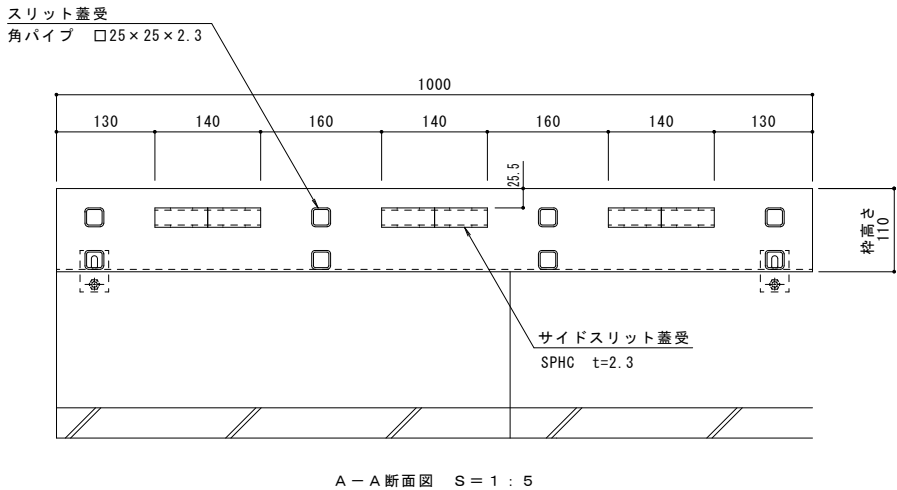

縦断方向
横断方向

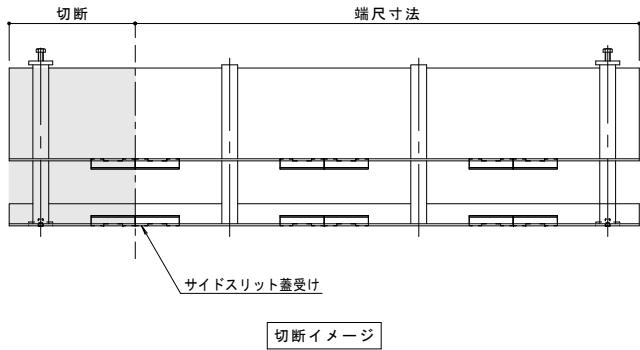

訂正	年・月・日	内 容	製 図	検 図	年・月・日	内 容	製 図	検 図	備 考	工事名称	製 図	検 図	作成年月日	カネソウ株式会社	
	・				・				本図面記載の縮尺は、A1用紙へ出力した場合の縮尺です。	図面名称 ボーダースリット 現場切断用スチール製枠 納まり図 BK1T-2EC-1825 S=100	小林瑞季	樋口佳平	縮尺 1:5,1:2		図番 1RS19163
	・				・										