


把手詳細図 S = 1 : 2

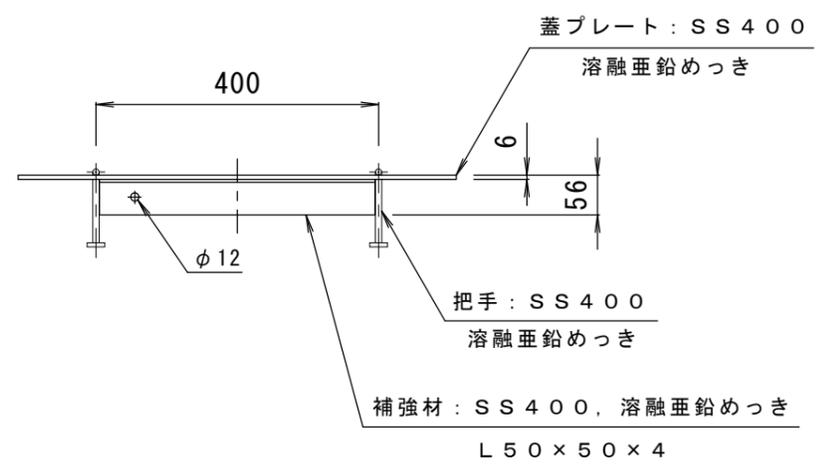

※NEXCO 機械電気通信設備標準図集 V-63 該当品

訂 正	年・月・日	内	容	製	図	検	図	工事名称	製	図	検	図	作成年月日	カネノウ株式会社 3RM41688
	・							図面名称	片山	星野			縮尺	
	・							綯鋼板製ハンドホール鉄蓋 C1					図番	