

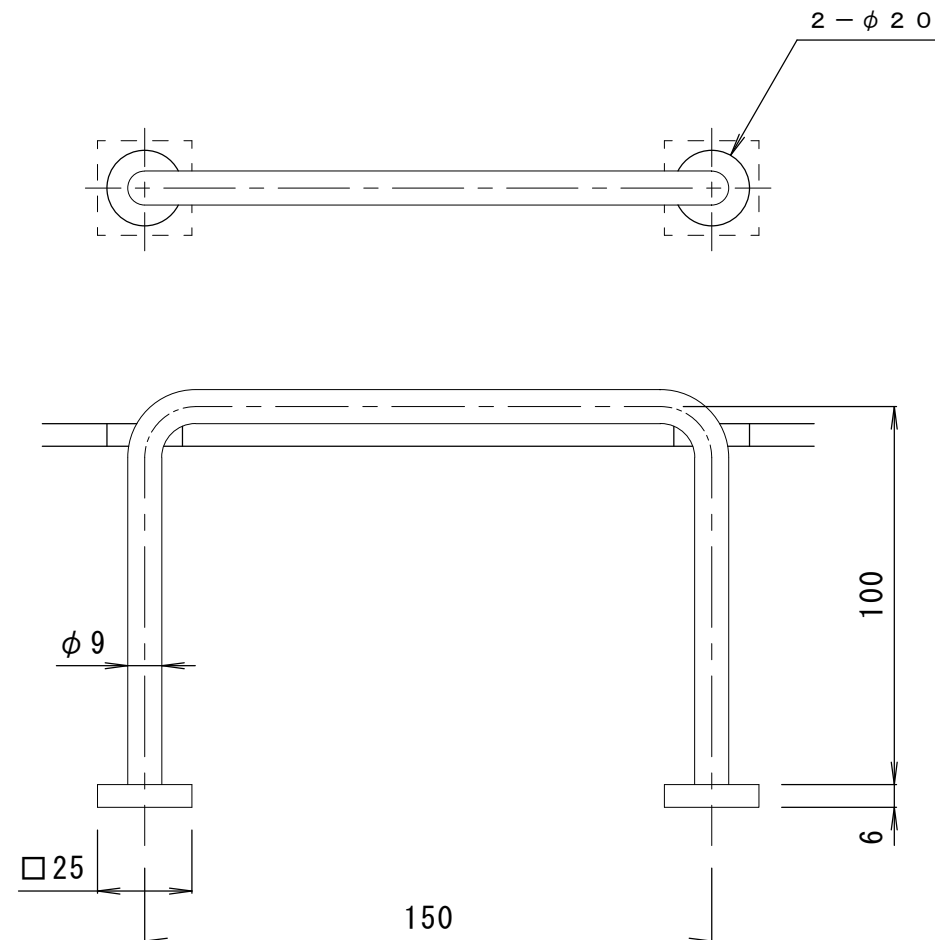
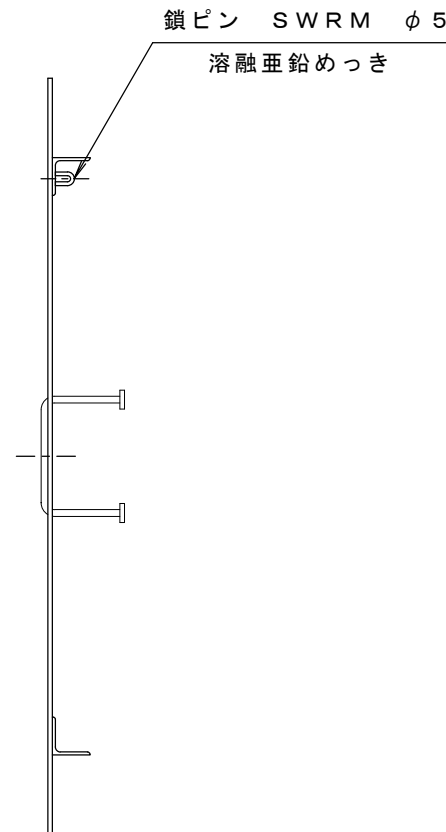


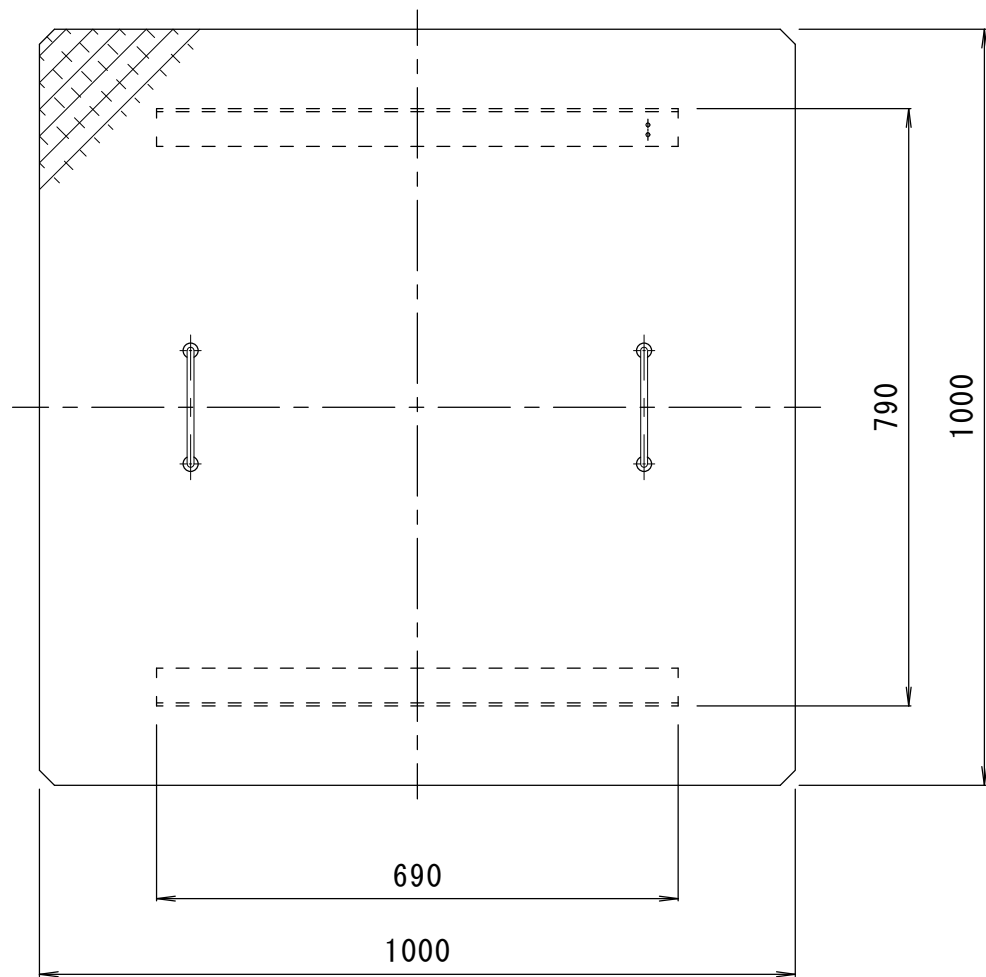

把手詳細図 S = 1 : 2

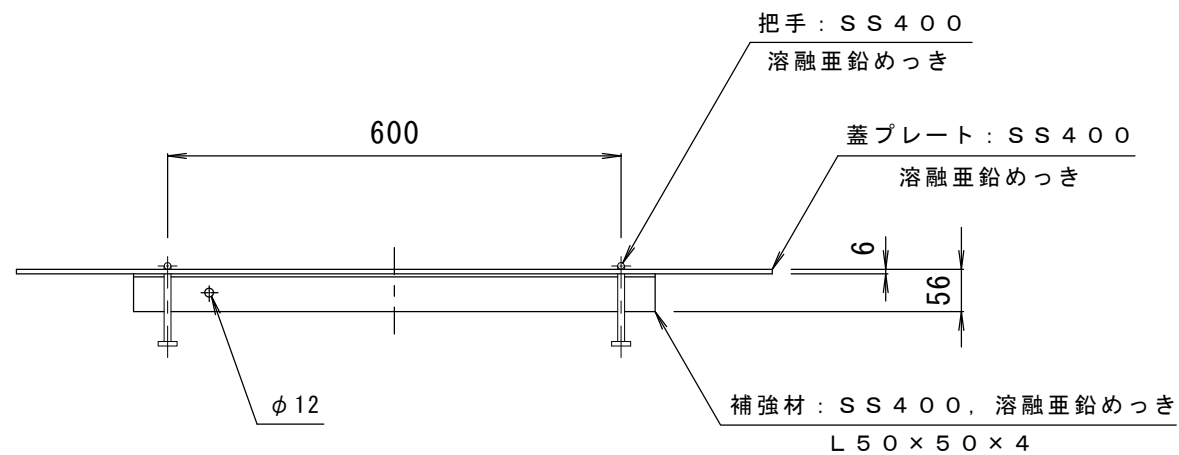

※NEXCO 機械電気通信設備標準図集 V-63 該当品

訂 正	年・月・日	内 容	製 図	検 図	工事名称	製図	検図	作成年月日	カネソウ株式会社 3 R M 4 1 6 8 9
	・				図面名称	片 山	星 野	縮尺	
	・				綯鋼板製ハンドホール鉄蓋 C 2			1:10, 1:2	