



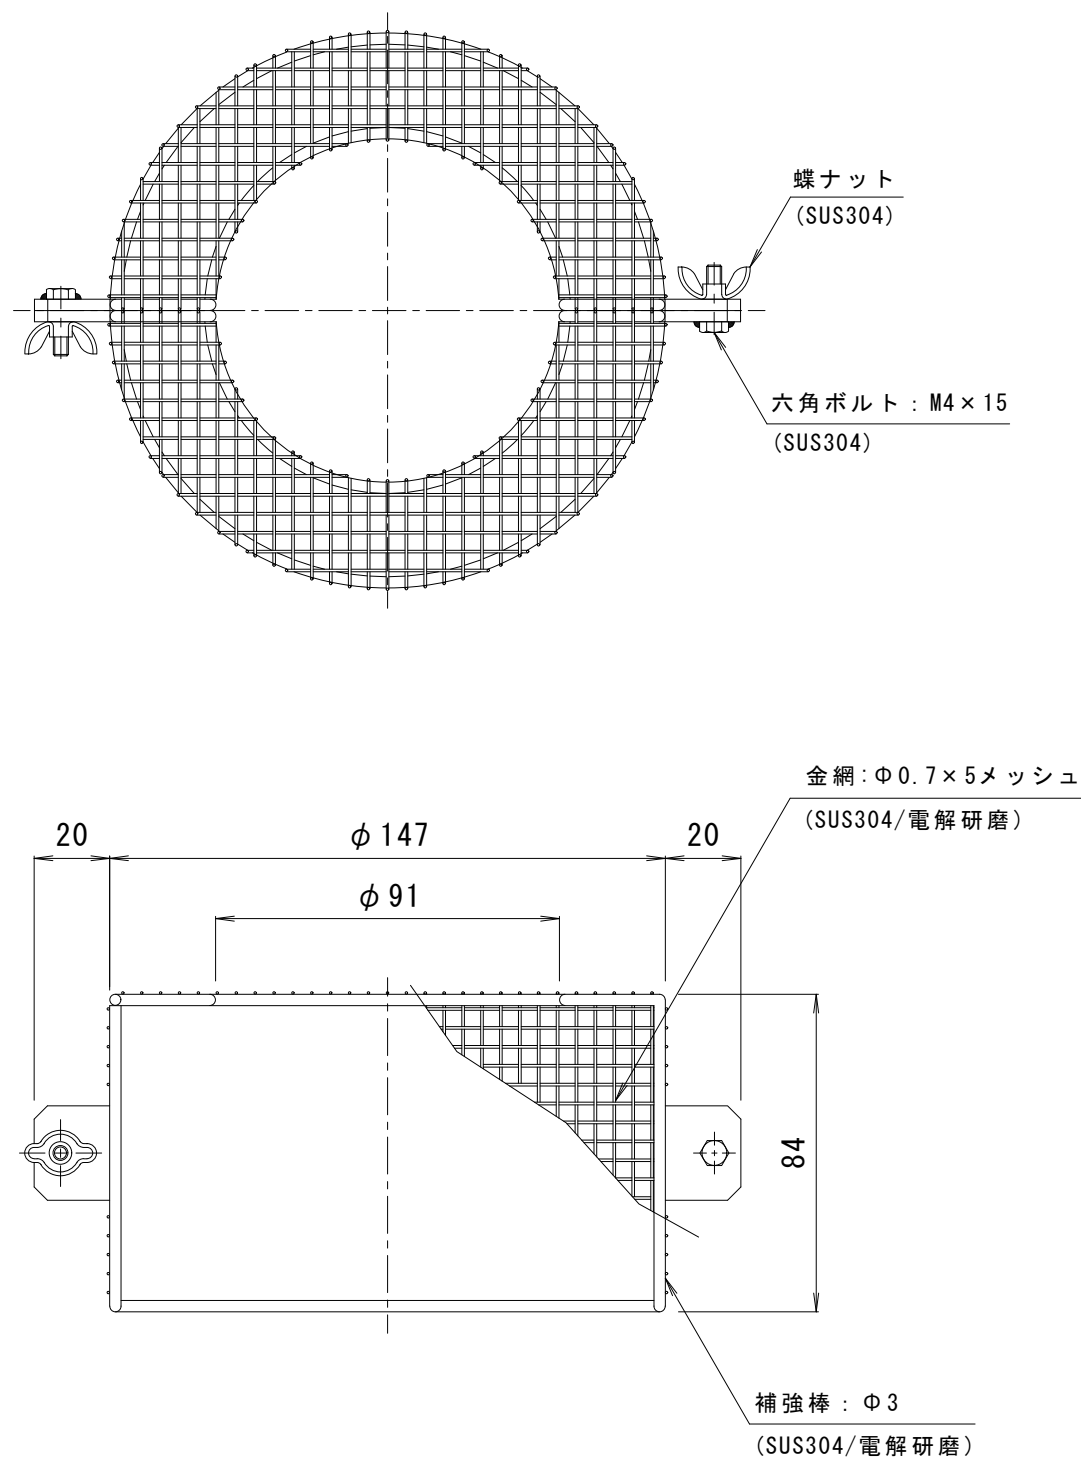

詳細図 S = 1 : 2

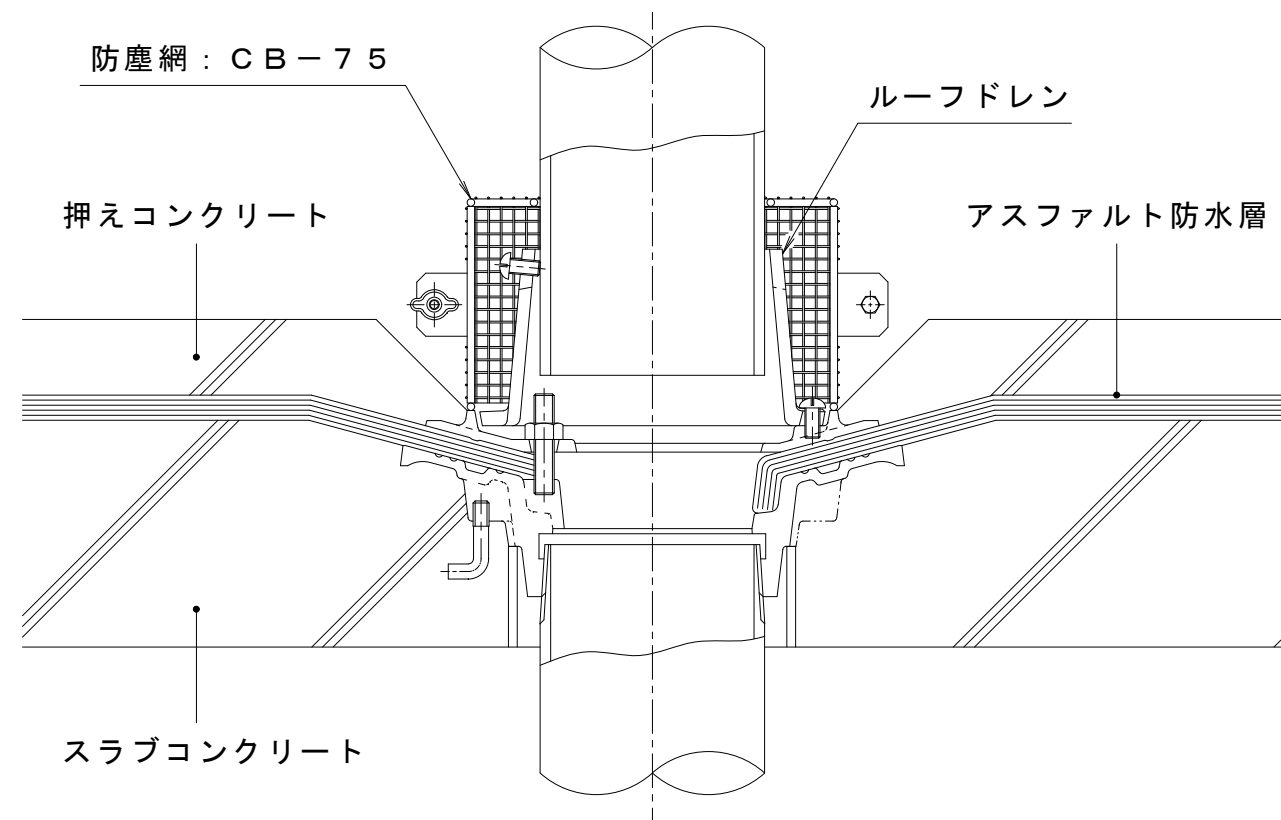

使用例 S = 1 : 3

※上図のルーフドレンは、ESB-2-75です。

| CB-75 適用機種   |
|---|
| WHB、WSB、WSJ、WMB、WMJ、<br>ESB、ESJ、EMB、EMJ、<br>EPMB、EPMJ、ESBW、ESJW、<br>EDSBW、EDSJW、WDSB、WDSJ、<br>WDMB、WDMJ、EDSB、EDSJ、<br>EDMB、EDMJ、EASB、EASJ、<br>EWSB、EWSJ、ESSB、ESSJ、<br>ESMB、ESMJ、EDSSB、<br>EDSSJ、EDSMB、EDSMJ、<br>EHSB、EHMB、EWHB |

|        |       |   |   |    |    |                                               |    |    |          |                      |
|--------|-------|---|---|----|----|-----------------------------------------------|----|----|----------|----------------------|
| 訂<br>正 | 年・月・日 | 内 | 容 | 製図 | 検図 | 工事名称                                          | 製図 | 検図 | 作成年月日    | カネソウ株式会社<br>3RD15344 |
|        | ・     | ・ |   |    |    | 図面名称<br>ステンレス製 防塵網 たて引きルーフドレン用 パルコニー中継用 CB-75 | 真鍋 | 星野 | 縮尺       |                      |
|        | ・     | ・ |   |    |    |                                               |    |    | 1:2, 1:3 |                      |