

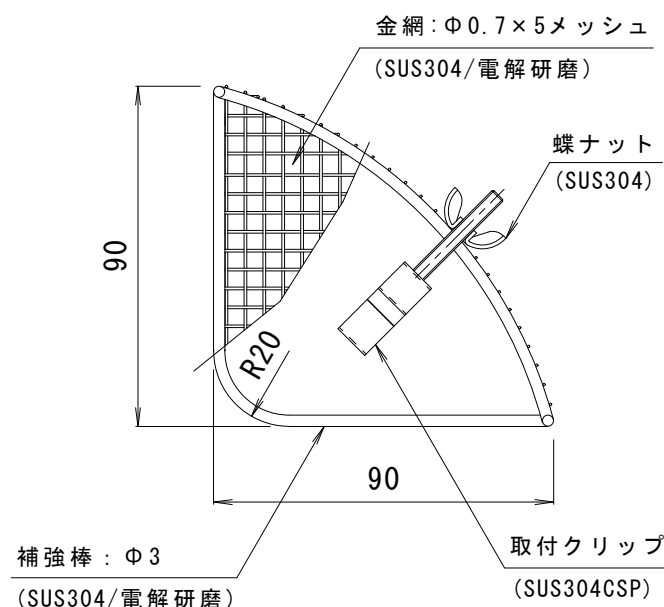


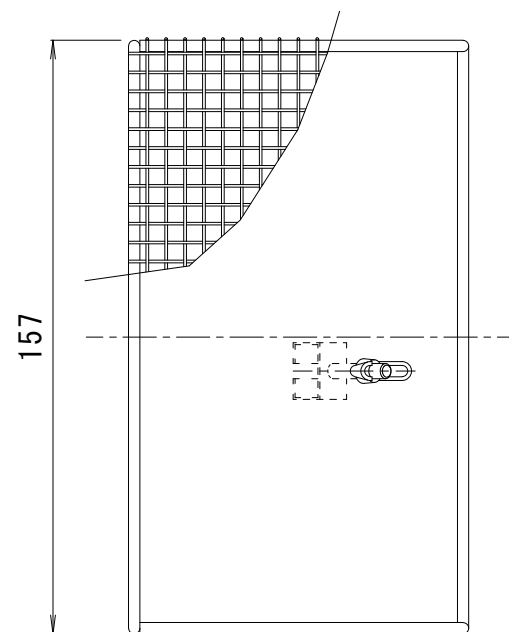

詳細図 S = 1 : 2

排水管 (SGP)

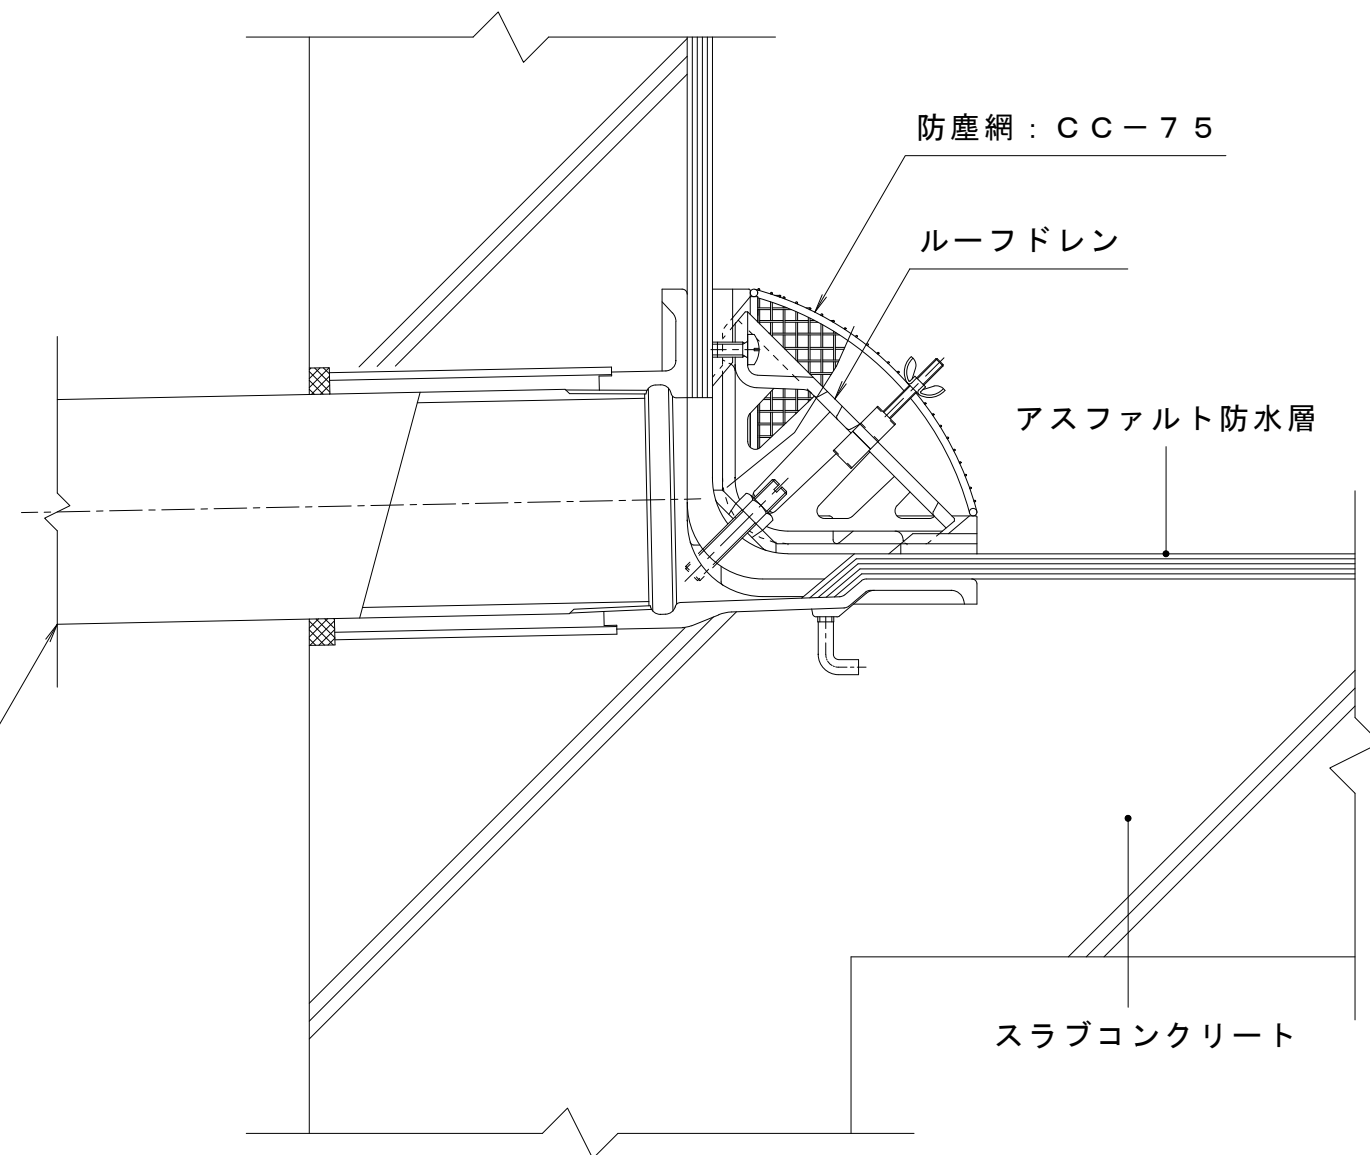

使用例 S = 1 : 3

※上図のルーフドレンは、EXC-75です。

CC-75 適用機種

EXC、EXG、EXLA、EXCW、
EDXC、EDUXC、EDXG、
EDUXG、EAXS、EZC、EZG、
ESXC、ESXG、EHXC、EHXG

訂 正	年・月・日	内	容	製図	検図	工事名称	製図	検図	作成年月日	カネソウ株式会社	
	・	・					真鍋	星野	縮尺		
	・	・				図面名称			1:2, 1:3	図番	3RD15346
	・	・				ステンレス製 防塵網 よこ引きルーフドレン用 CC-75					