


詳細図 S = 1 : 2

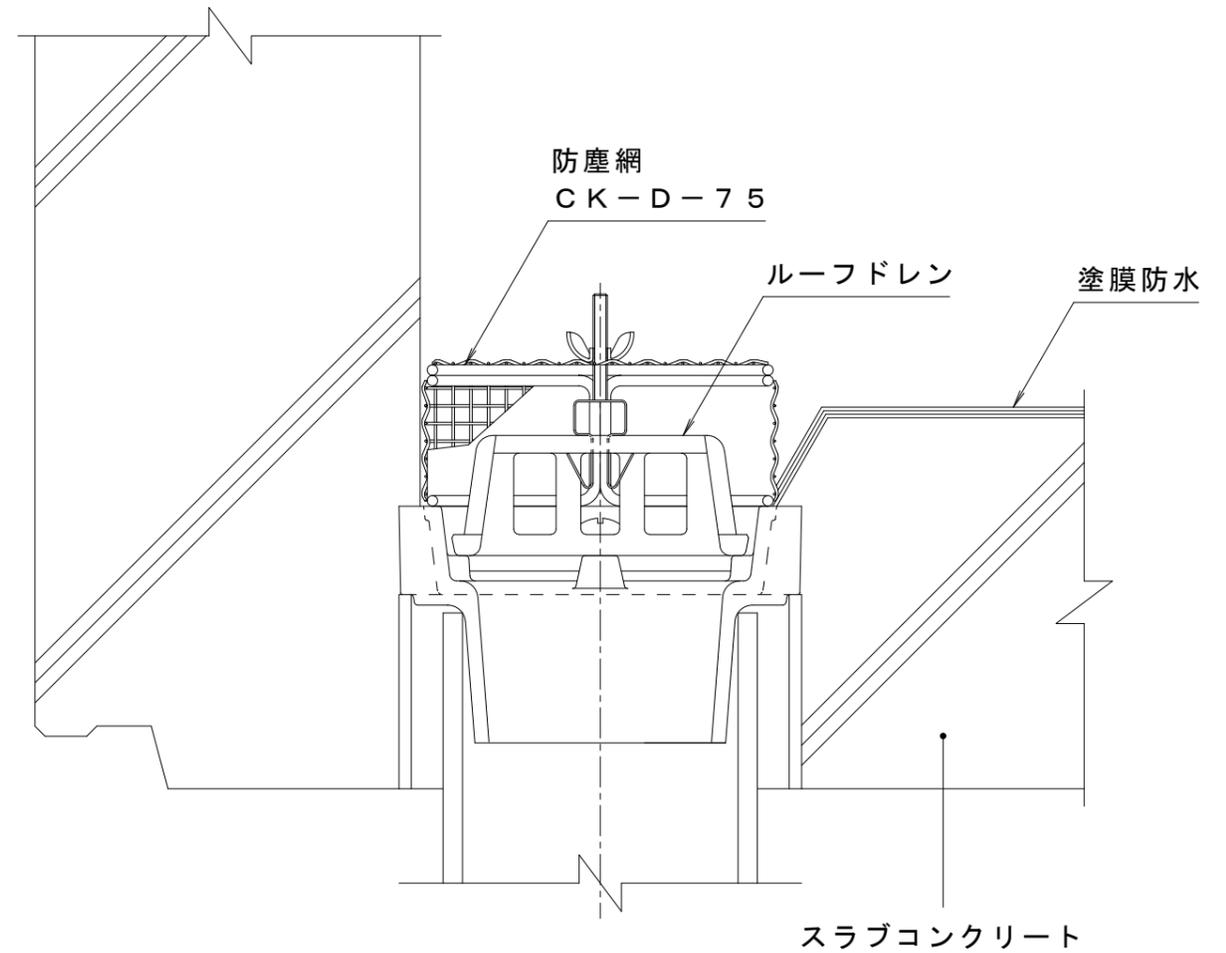

使用例 S = 1 : 2

※上図のルーフドレンはEMD-1-75です。

適用機種 :

- EMD-1-75、EMD-2-75、EPMD-1-75
- EDMD-1-75、EDMD-2-75

訂 正	年・月・日	内 容	製 図	検 図	工事名称	製 図	検 図	作成年月日	カネソウ株式会社
	・				図面名称	上田達也 石川文和	縮尺	2017.11.27	
	・				ステンレス製 防塵網 外廊下排水・たて引き用ルーフドレン用 CK-D-75			1 : 2	図番
	・								3RD19603