

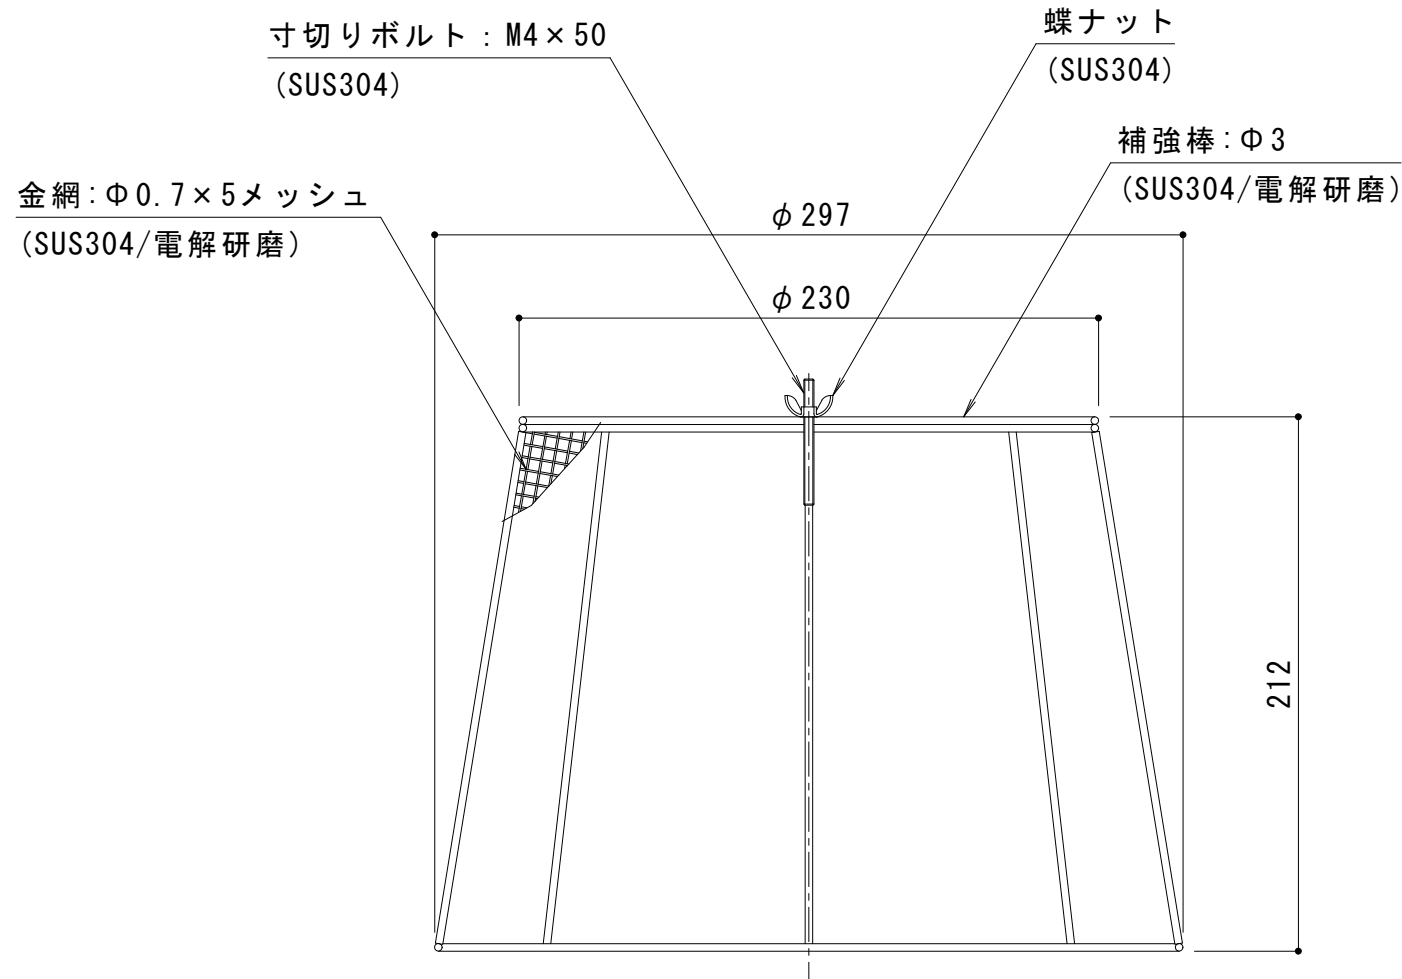


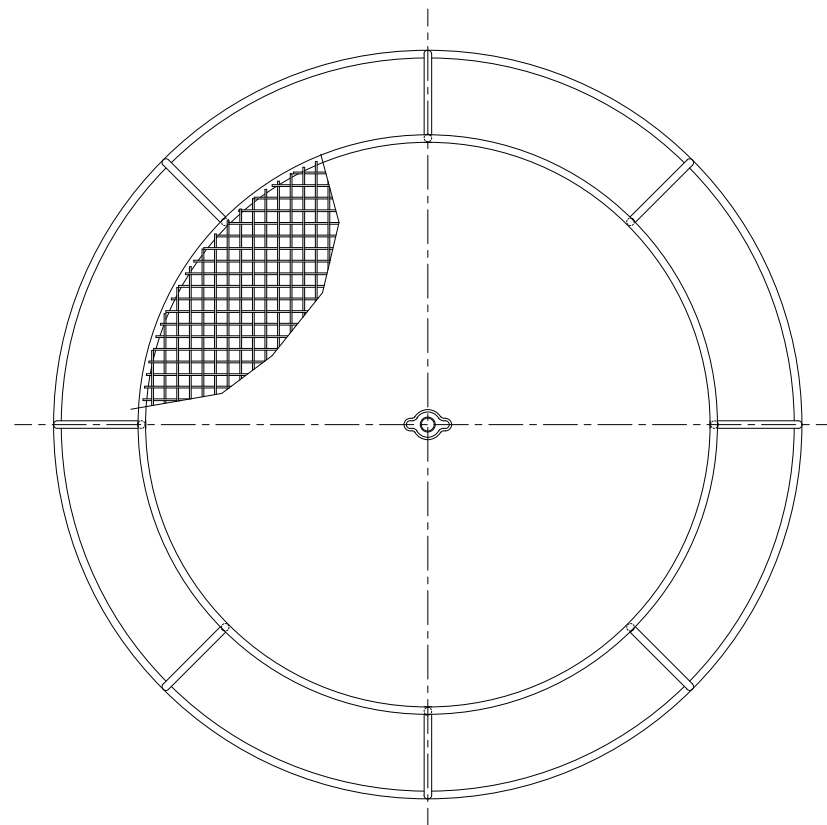

詳細図 S = 1 : 3

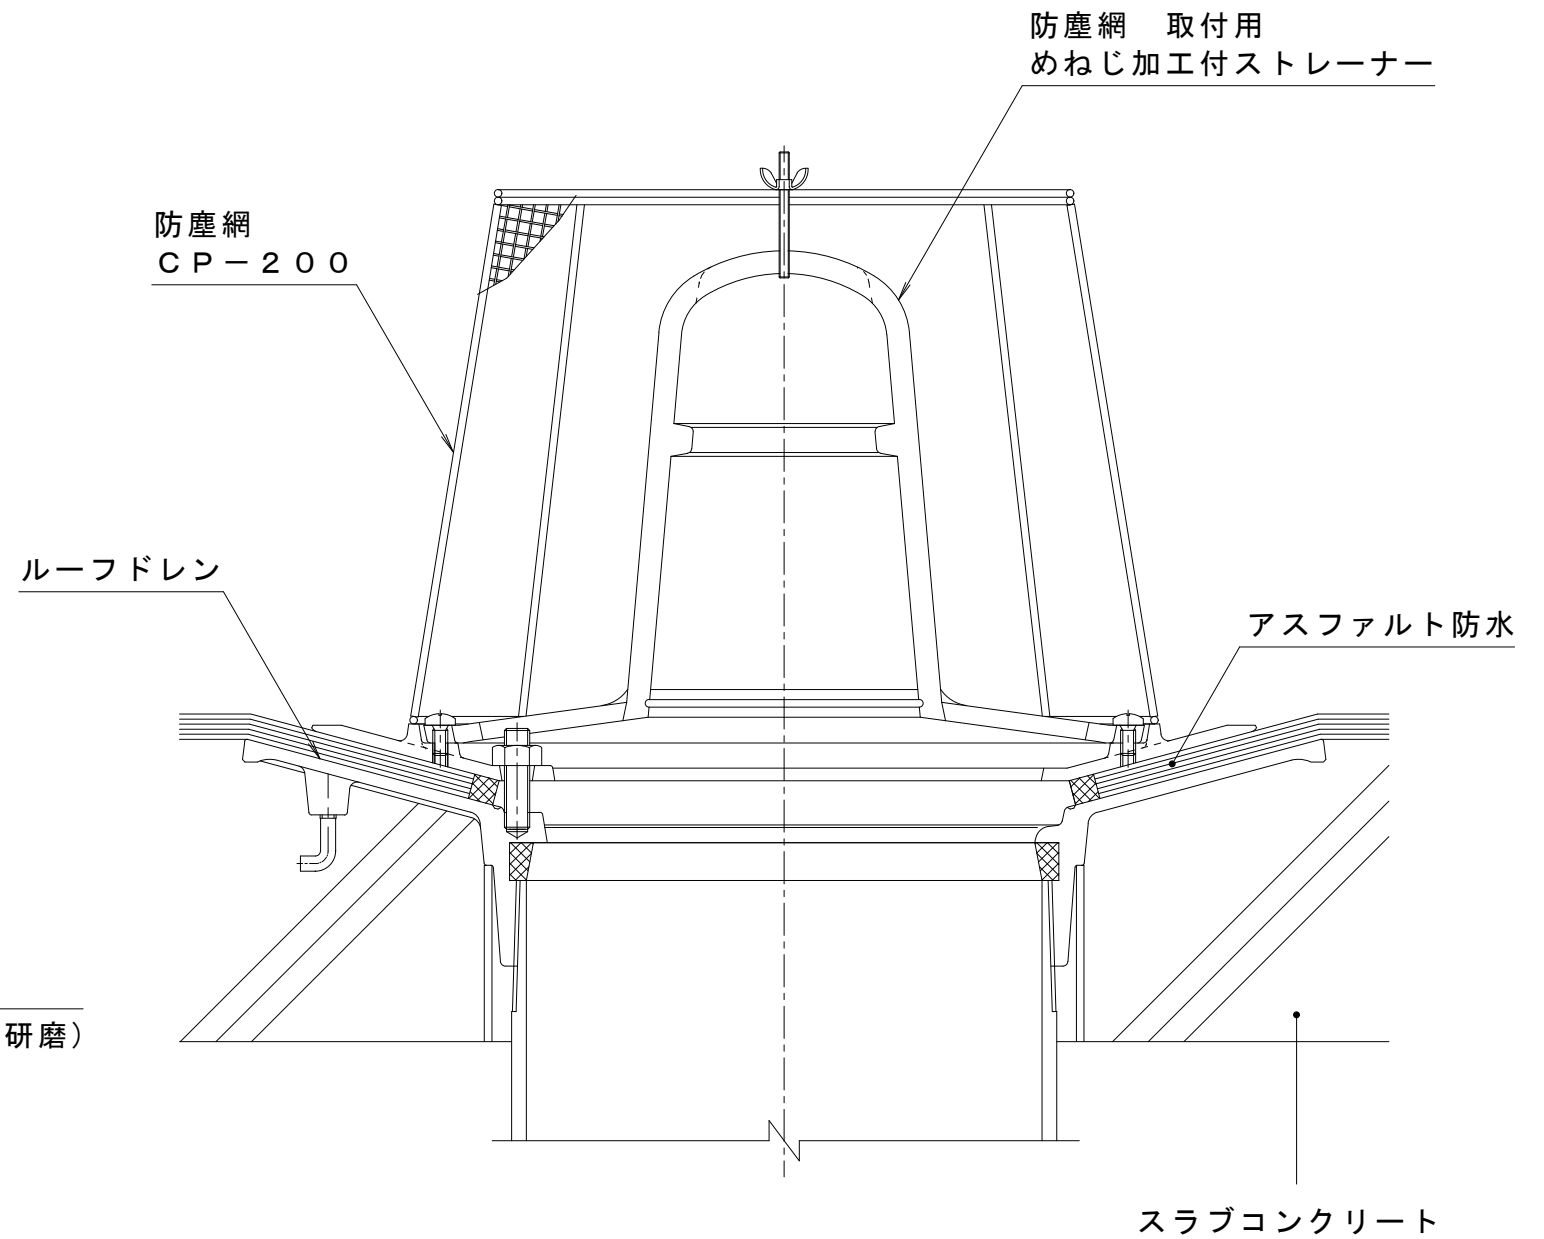

使用例 S = 1 : 3

※上図のルーフドレンはWHP-2-200です。

適用機種

WHP、ESP、ESPW、EDSPW、
WDHP、EDSP、ESSP、EDSSP

訂 正	年・月・日	内 容	製 図	検 図	工事名称	製 図	検 図	作成年月日	カネソウ株式会社 3RD19800
	・				ステンレス製 防塵網 たて引きルーフドレン用 CP-200	上田達也	石川文和	縮尺	
	・							1 : 3	