




平面詳細図 S = 1 : 10

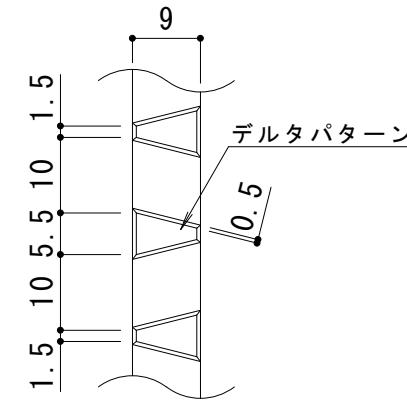

※ デルタパターンの配列は一定ではありません。

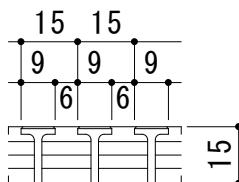

A 断面図 S = 1 : 2

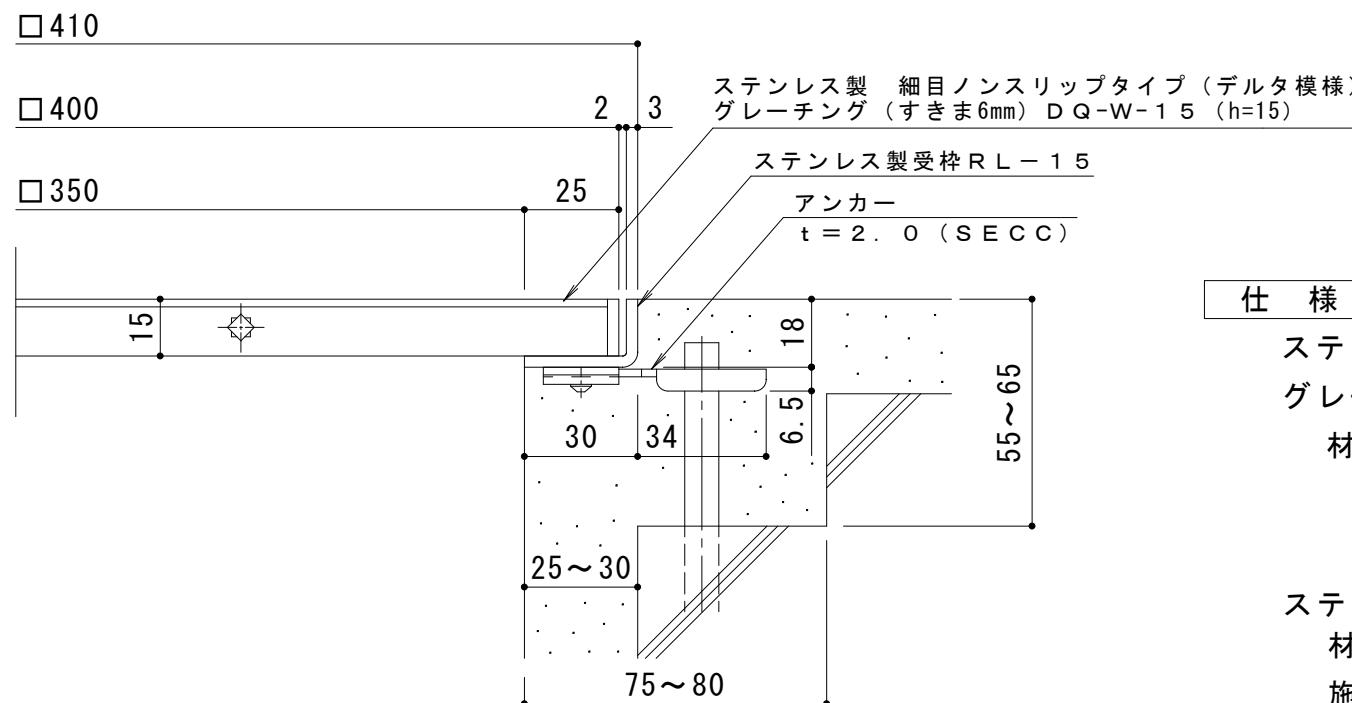

仕様

ステンレス製 細目ノンスリップタイプ (デルタ模様)

グレーチング (すきま 6 mm) D Q - W - 1 5 4 0 0 × 4 0 0 × 1 5

材質: メインバー S U S 3 0 4 @ 1 5

クロスバー S U S 3 0 4 @ 1 0 0

サイドバー S U S 3 0 4

ステンレス製受枠 R L - 1 5 (四方枠)

材質: ステンレス鋼板 t = 3.0 (S U S 3 0 4)

施工場所の状況に合わせて、アンカーをプライヤー等で折り曲げてご使用ください。

断面詳細図 S = 1 : 2

訂 正	年・月・日	内 容	製 図	検 図	工事名称	図面名称	村井真優	松崎裕一	作成年月日	力ボノウ株式会社	
										縮尺	図番
						ステンレス製 細目ノンスリップタイプ (デルタ模様) グレーチング (すきま6mm) D Q - W - 1 5 4 0 0 × 4 0 0 × 1 5 + R L - 1 5 (四方枠)				1 : 10, 1 : 2	3 R P 1 4 3 3 7 6