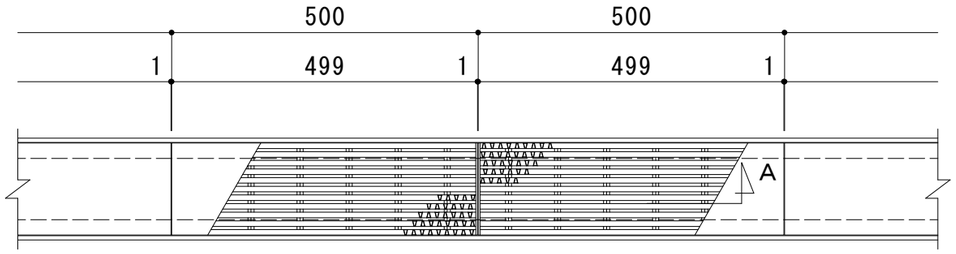

平面詳細図　Ｓ＝１：１０

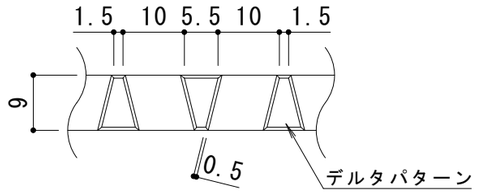

メインバー表面　Ｓ＝１：１

※デルタパターンの配列は一定ではありません。

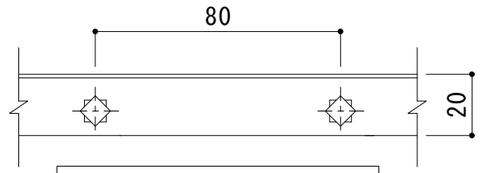

Ａ断面図　Ｓ＝１：２

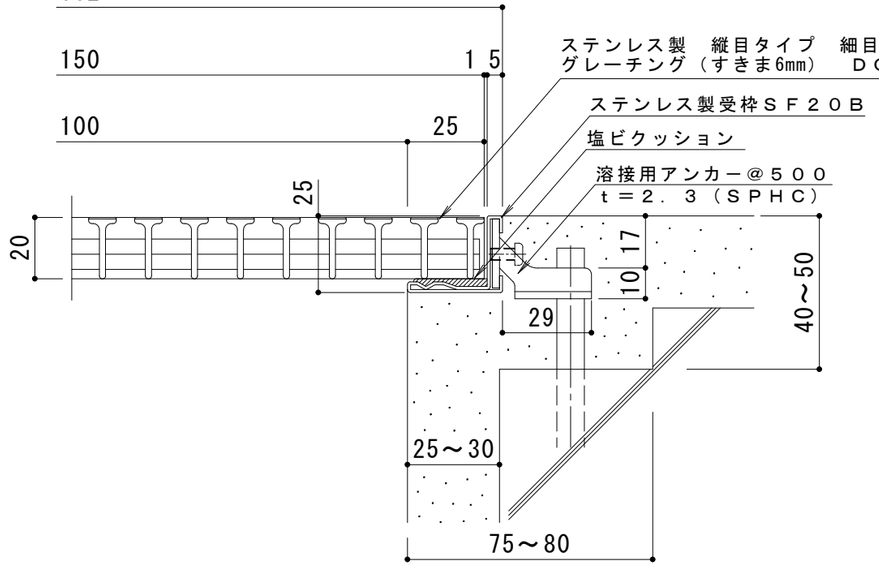

断面詳細図　Ｓ＝１：２

仕　様

ステンレス製　縦目タイプ　細目ノンスリップタイプ（デルタ模様）
グレーチング（すきま6mm）　ＤＱ－Ｗ－Ａ－２０　１５０×５００×２０

材質：メインバー　ＳＵＳ３０４　＠１５
　　クロスバー　ＳＵＳ３０４　＠８０
　　サイドバー　ＳＵＳ３０４

定尺：４９９

ステンレス製受枠　ＳＦ２０Ｂ

材質：冷間圧延ステンレス鋼板（ＳＵＳ３０４－２Ｂ）

定尺：３０００

訂正	年・月・日	内容	製図	検図	工事名称	製図	検図	作成年月日	カネソウ株式会社
訂	・・					山岸	樋口		
正	・・				図面名称 ステンレス製　縦目タイプ　細目ノンスリップタイプ（デルタ模様） グレーチング（すきま6mm）　DQ－W－A－２０　１５０×５００×２０＋SF２０B			縮尺 図示	図番 ３ＲＰ５３５９５
正	・・								