



平面詳細図 S = 1 : 10

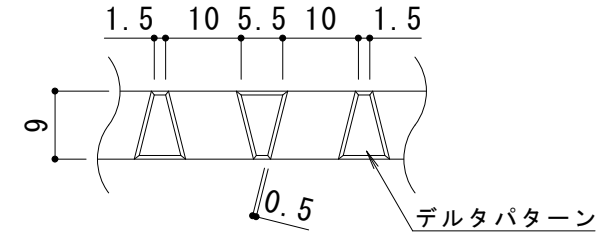


メインバー表面 S = 1 : 1

※デルタパターンの配列は一定ではありません。

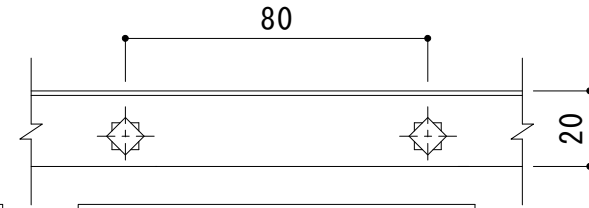

A断面図 S = 1 : 2

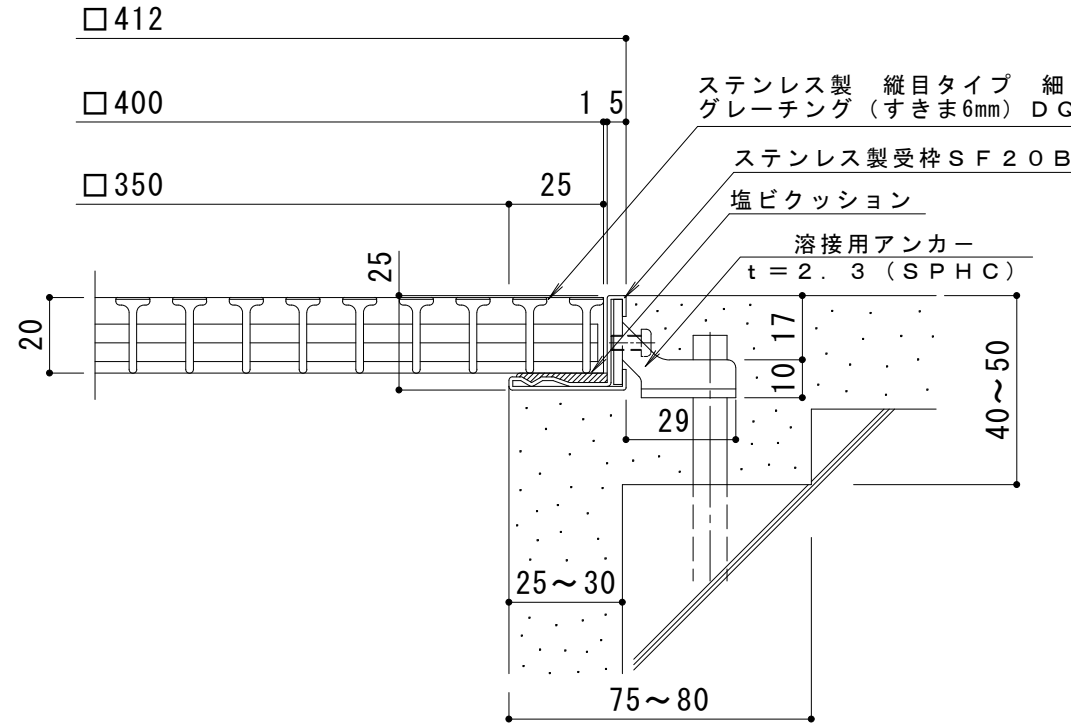

断面詳細図 S = 1 : 2

仕様

ステンレス製 縦目タイプ 細目ノンスリップタイプ (デルタ模様)
 グレーチング (すきま6mm) DQ-W-A-20 400×400×20
 材質：メインバー SUS304 @15
 クロスバー SUS304 @80
 サイドバー SUS304

ステンレス製受枠 SF20B (四方枠)
 材質：冷間圧延ステンレス鋼板 (SUS304-2B)

訂 正	年・月・日	内	容	製	図	検	図	工事名称	製	図	検	図	作成年月日	カネソウ株式会社 図番 3RP54935
	・	・	・	・	・	・	・	図面名称 ステンレス製 縦目タイプ 細目ノンスリップタイプ (デルタ模様) グレーチング (すきま6mm) DQ-W-A-20 400×400×20+SF20B (四方枠)	山岸	樋口	縮尺	図示		