名称	鋳鉄製ルーフドレン よこ引き用　ＡＬＣ用　屋上用
使用場所	屋上
施工方法	ＡＬＣ工法
防水工法	アスファルト防水用（キャント付入隅用）
防水層張掛け幅	40㎜
排水管接続方法	ねじ込み式　管用テーパめねじ　呼びRc4（JIS B 0203）
排水管サイズ	呼び径100（4インチ）
材質 ストレーナー 材質 防水層押え 材質 本体	ねずみ鋳鉄品 FC150（JIS G 5501）樹脂系塗装
品番	カネソウ　ルーフドレン　EAXA-100　ALC＝指示

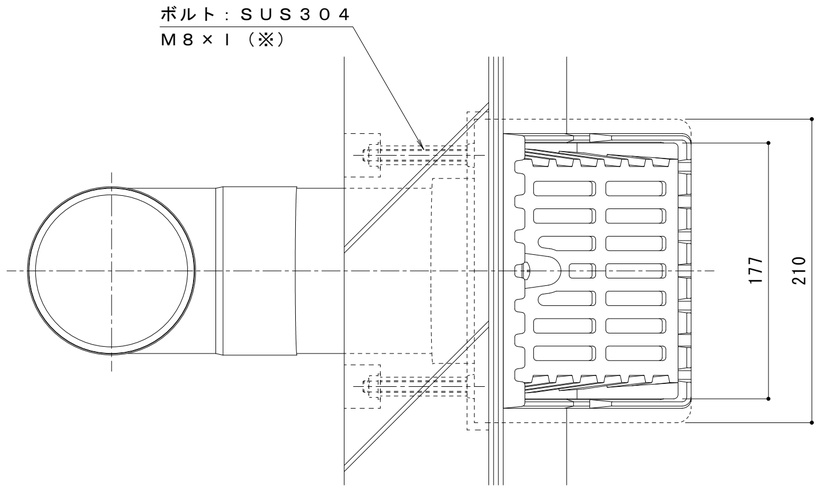

平面図　Ｓ＝１：３

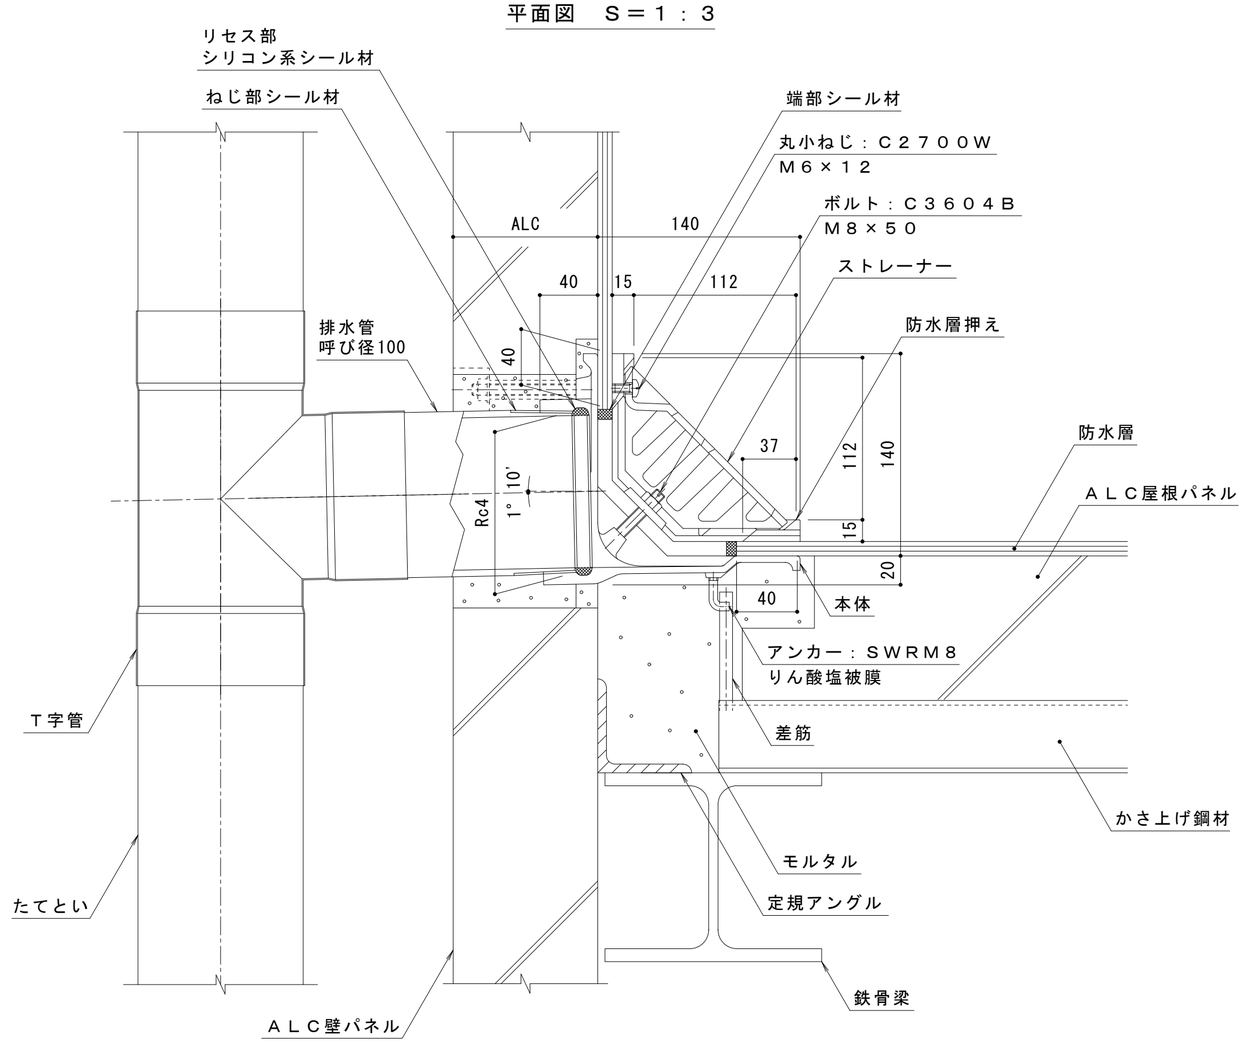

断面図（納まり）Ｓ＝１：３

※Ｉ寸法

ALCの厚さ	I
100	80
125	105
150	130

ＡＬＣ壁パネルの厚さに基づきＡＬＣ厚さを記入してお使いください。
本図はＡＬＣ厚さ＝１００です。

訂正	年・月・日	内容	製図	検図	備考
	・　・				
	・　・				
	・　・				

工事名称	製図	検図	作成年月日	カネソウ株式会社
図面名称 鋳鉄製ルーフドレン　ＡＬＣ用　ねじ込み式　アスファルト防水用（キャント付入隅用） ＥＡＸＡ－１００　ＡＬＣ＝指示	林祐樹	石川文和	縮尺 １：３	図番 ２ＲＤ１８９１２