
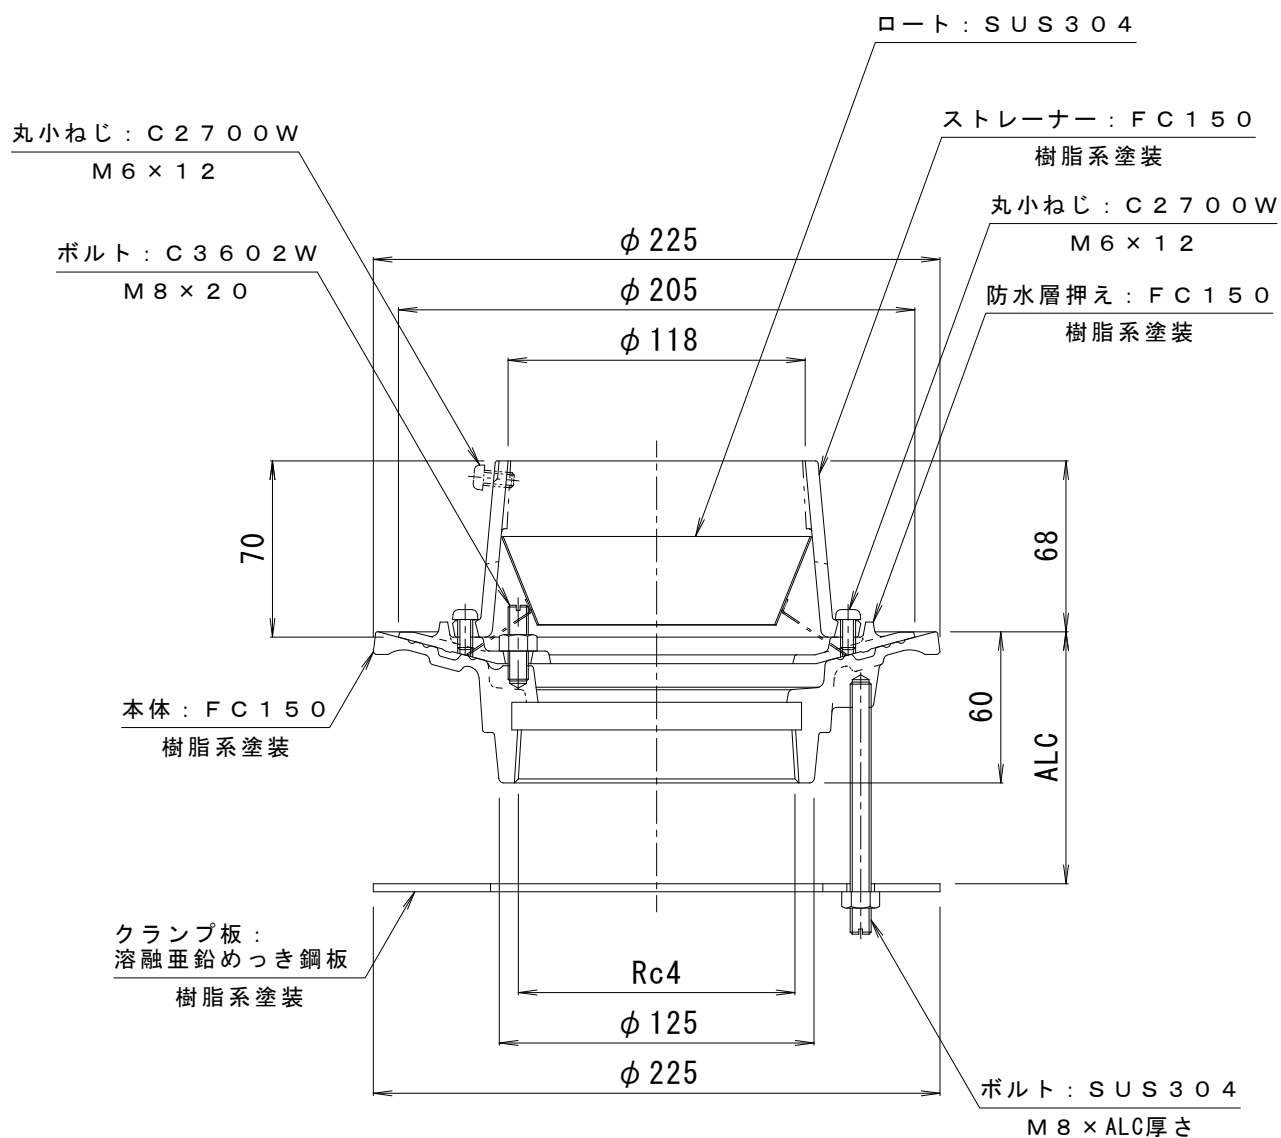


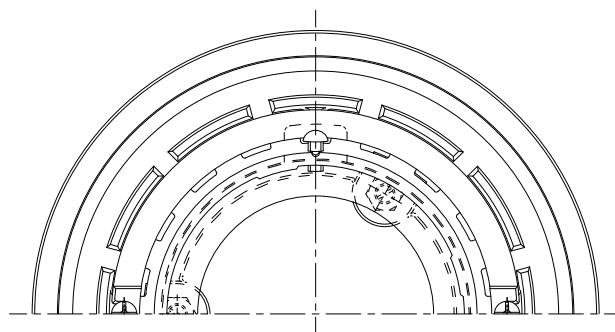

※ご注文の際は A L C 寸法をご指示ください。

訂 正	年・月・日	内 容	製 図 検 図	工事名称
	・	・		
	・	・		図面名称 鋳鉄製ルーフドレン たて引き用 ALC用 ねじ込み式 アスファルト・シート防水用 ECSJ-2-100 ALC=指示
備 考	製 図	検 図	作成年月日	カネソウ株式会社 4 R D 2 1 0 3 2
	真鍋有紀	星野和彦	縮尺 1 : 3	