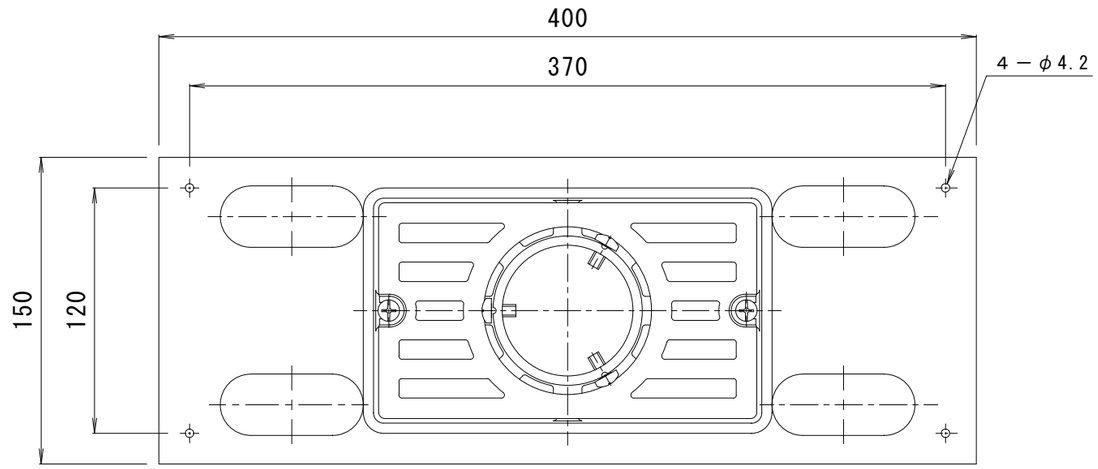

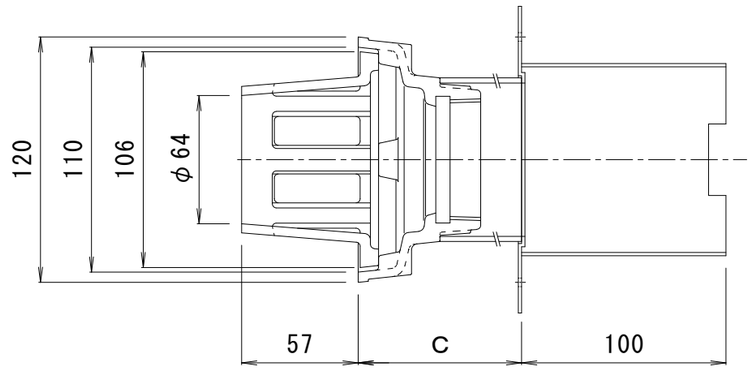

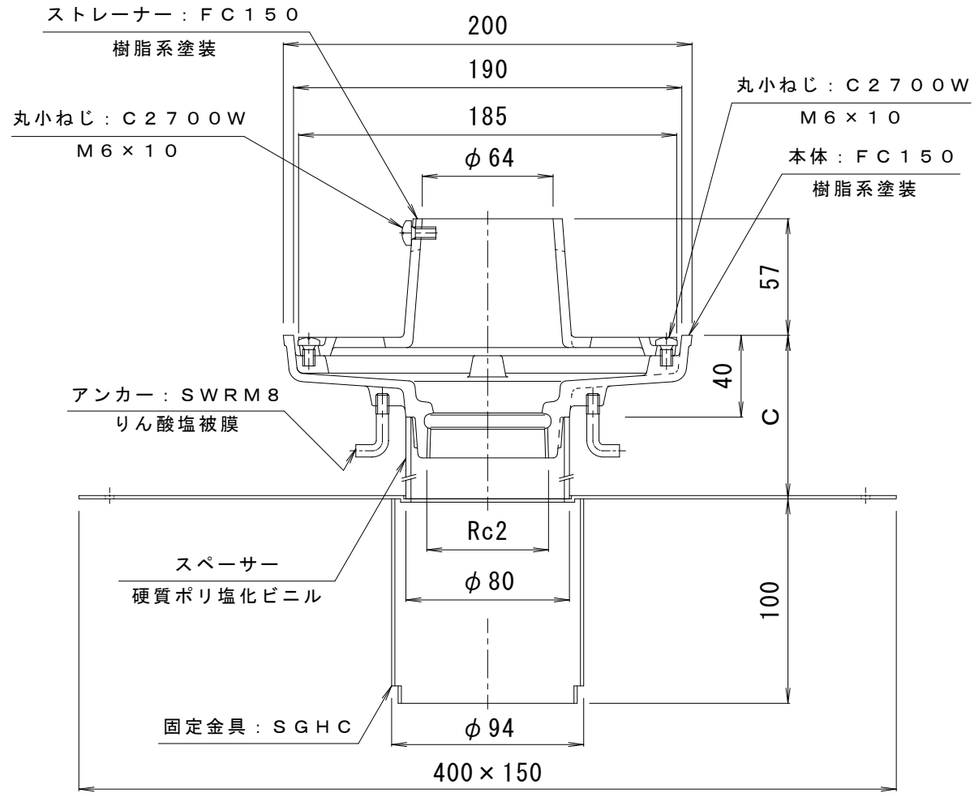

※ご注文の際はＣ寸法をご指示ください。

訂	年・月・日	内容	製図	検図
	・ ・			
正	・ ・			
	・ ・			

工事名称

図面名称 鋳鉄製ルーフドレン　外廊下排水用　みぞ底幅120㎜　たて引き用　デッキプレート打込型
ねじ込み式　塗膜・モルタル防水用　　ＥＤＭＡＢ－２－５０　Ｃ＝指示

製図	検図	作成年月日	カネソウ株式会社
真鍋有紀	星野和彦	縮尺 １：３	図番 ３ＲＤ２１００１