
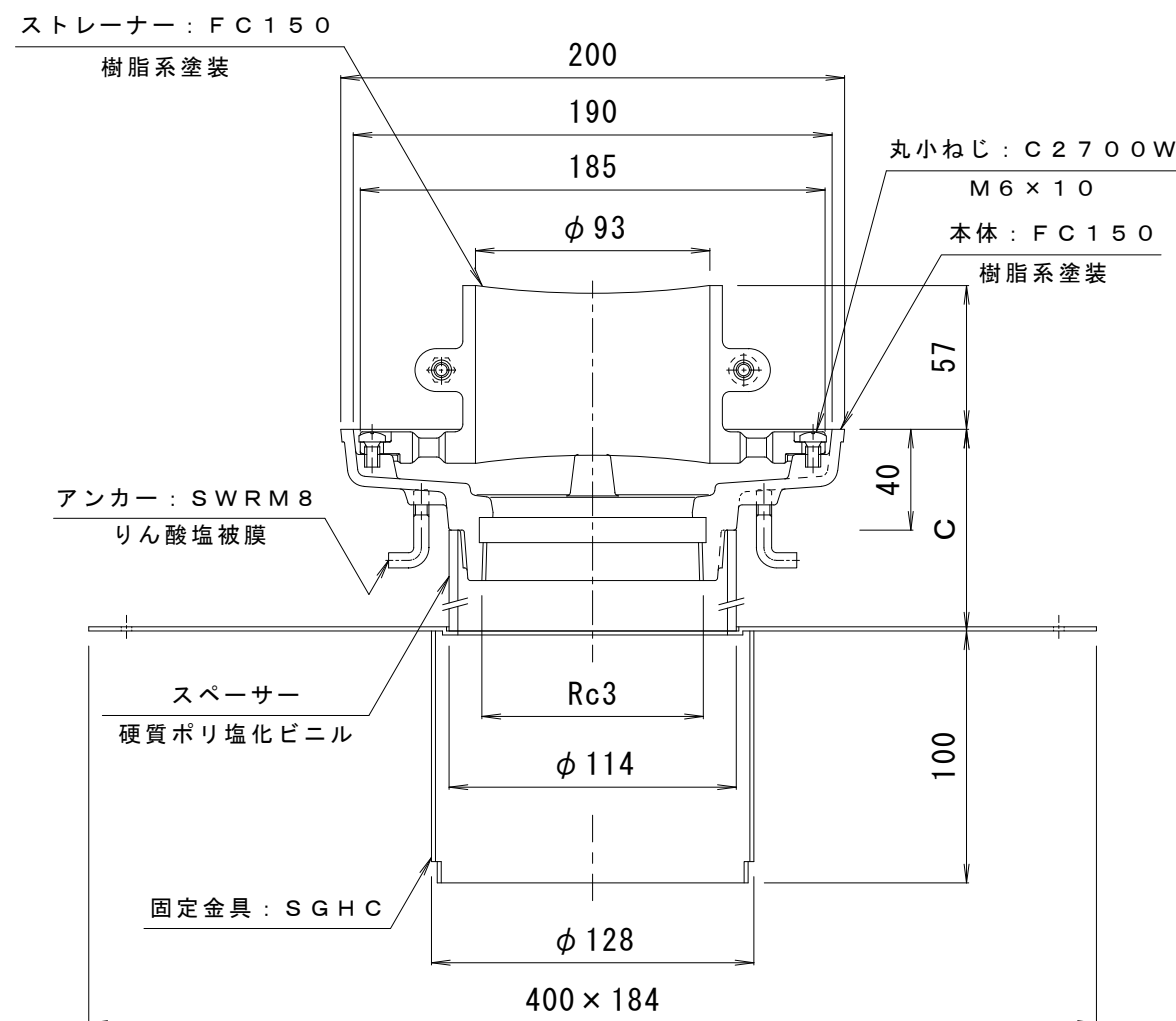
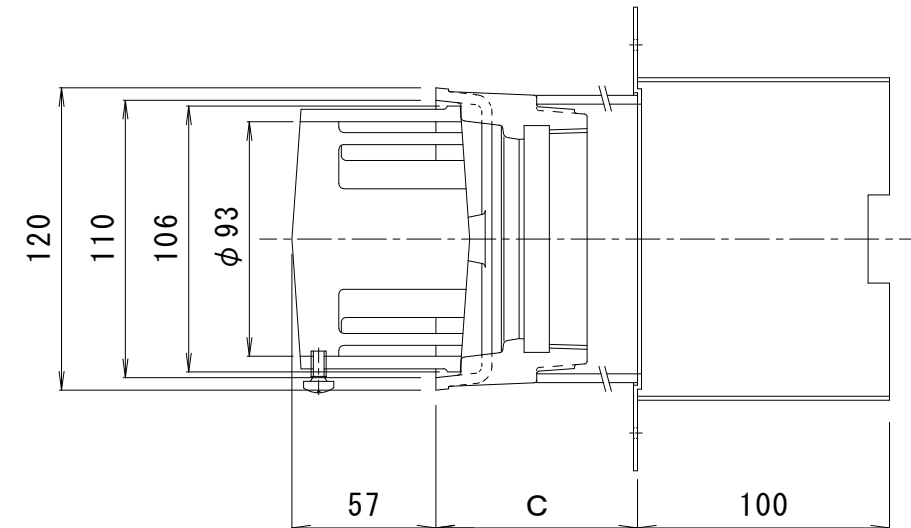


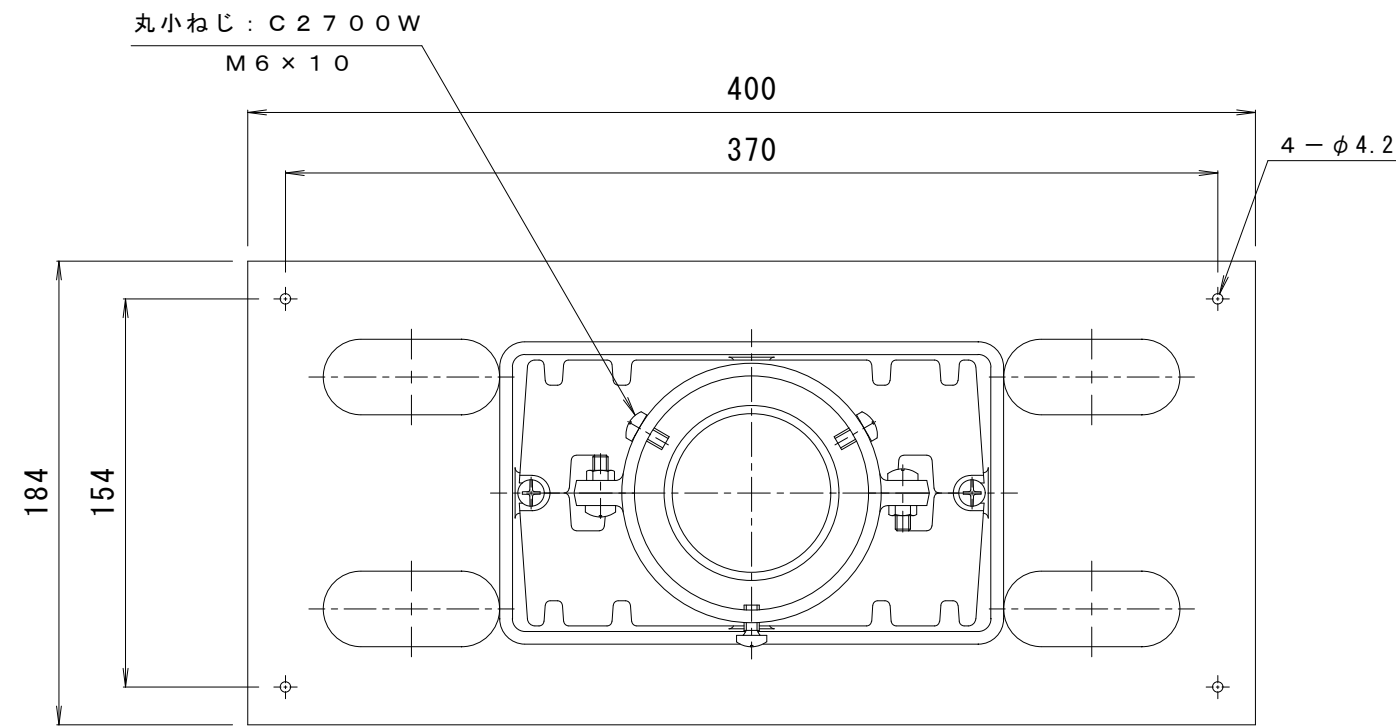

※ご注文の際はC寸法をご指示ください。

訂 正	年・月・日	内 容	製 図	検 図	工事名称	製 図	検 図	作成年月日	カネソウ株式会社 3 R D 2 1 0 0 2
	・				図面名称 鋳鉄製ルーフトレ 外廊下排水用 みぞ底幅120mm たて引き用 デッキプレート打込型 ねじ込み式 塗膜・モルタル防水用 EDMAB-2-75 C=指示	真鍋有紀	星野和彦	縮尺	
	・							1 : 3	