
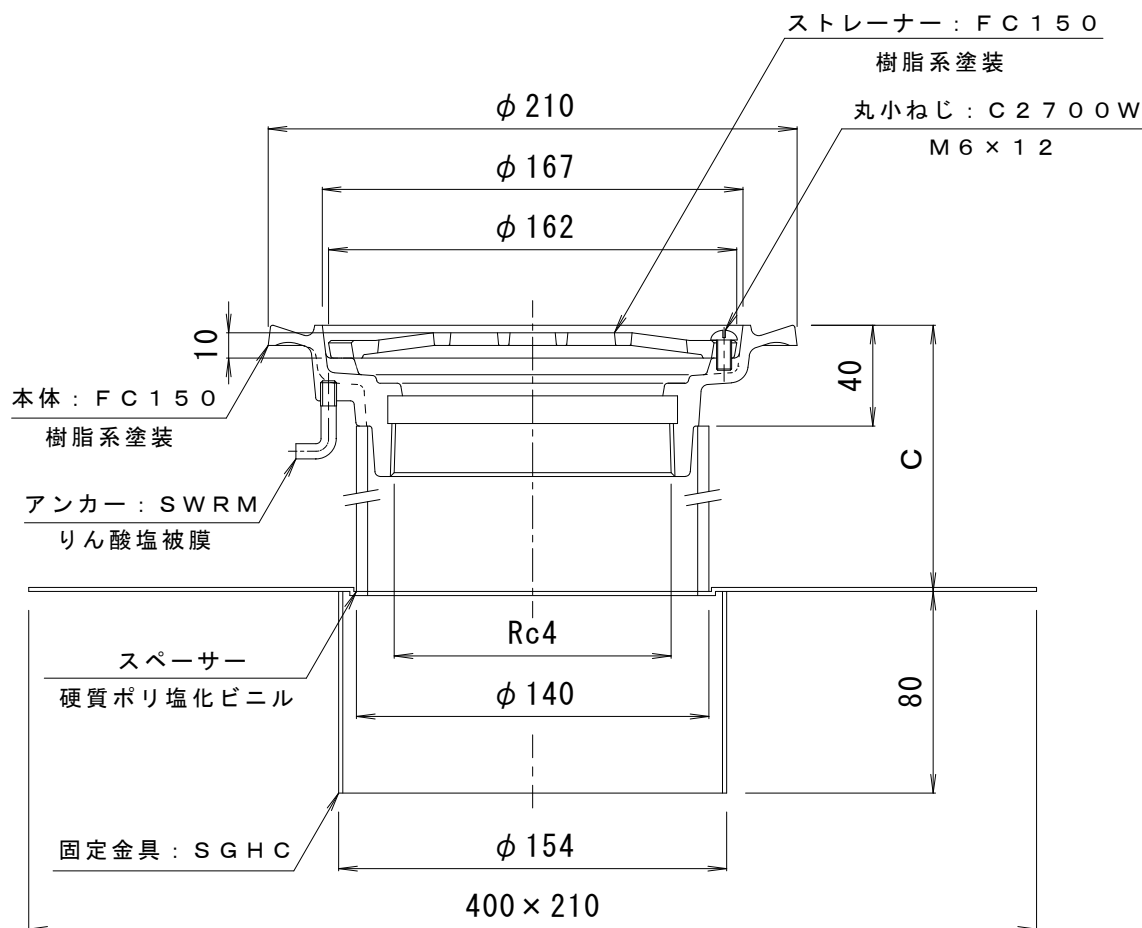


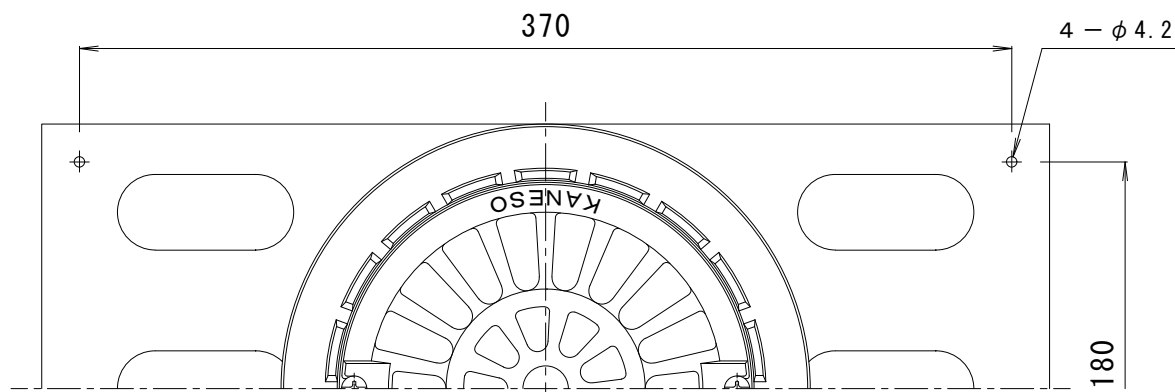

※ご注文の際はC寸法をご指示ください。

訂 正	年・月・日	内 容	製 図	検 図	工事名称
	・	・			図面名称
	・	・			図番
備 考 真鍋有紀 星野和彦 縮尺 1 : 3 作成年月日 図番 4 R D 2 0 9 5 9					