
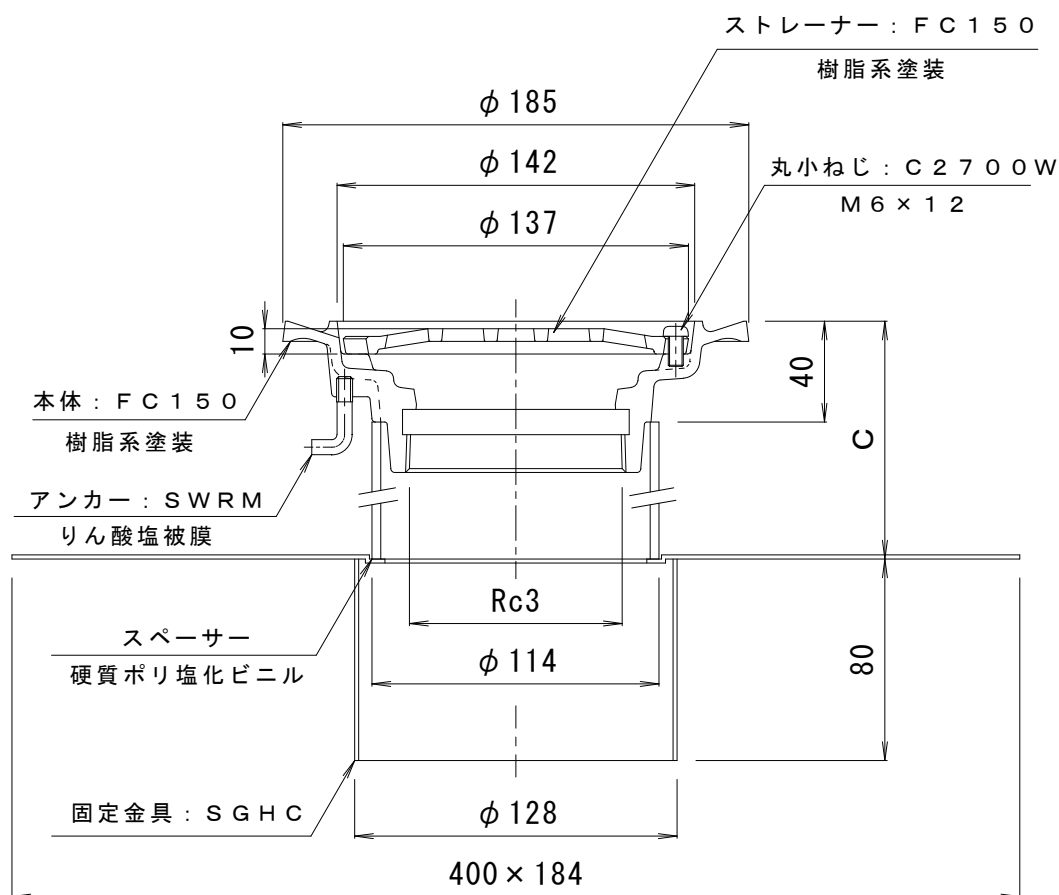


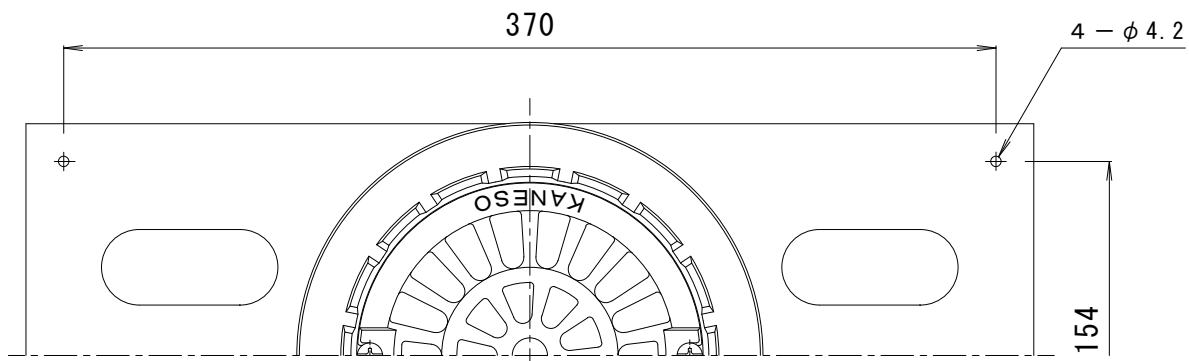

※ご注文の際はC寸法をご指示ください。

訂 正	年・月・日	内 容	製 図 検 図	工事名称
	・	・		図面名称 鋳鉄製ルーフドレン たて引き用 デッキプレート打込型 ねじ込み式
	・	・		塗膜・モルタル防水用 EDMF-2-75 C=指示
備 考		製 図	検 図	作成年月日
		真鍋有紀	星野和彦	縮尺 1 : 3
		カネソウ株式会社		図番 4RD20958