
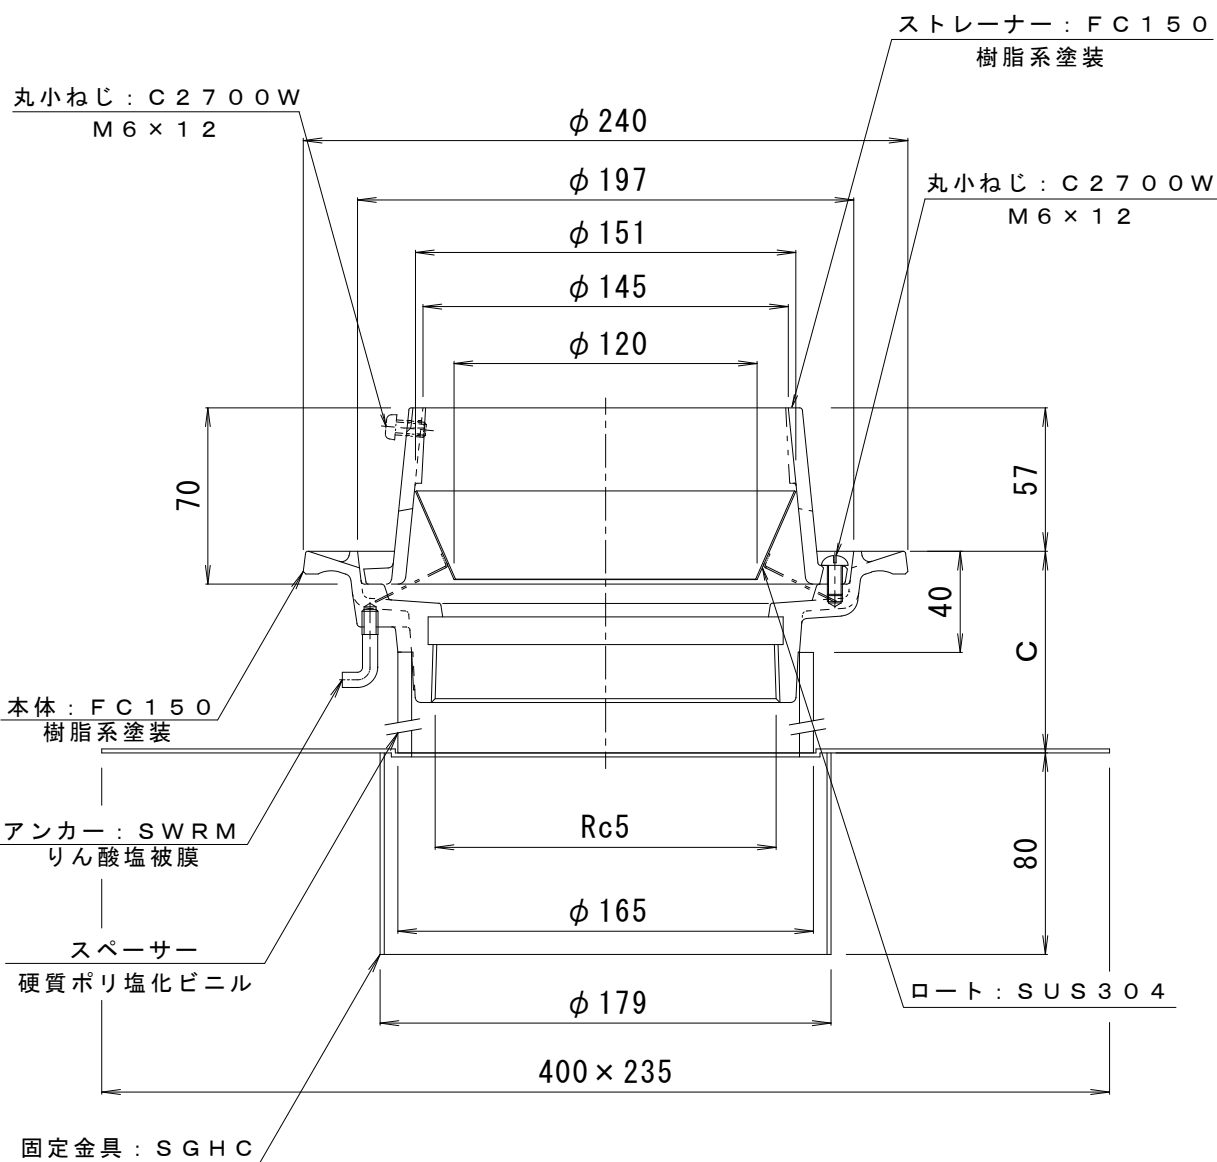


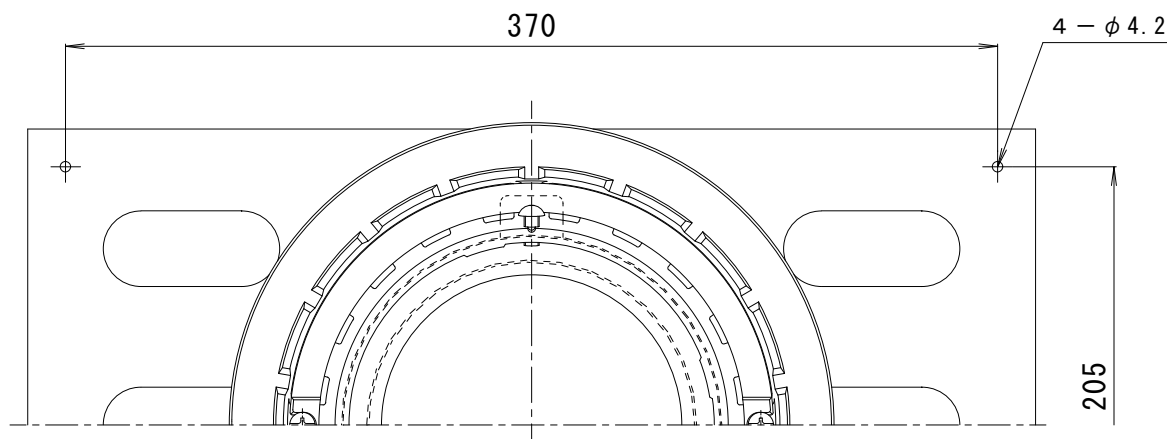

※ご注文の際はC寸法をご指示ください。

訂 正	年・月・日	内 容	製 図 検 図	工事名称	
	・	・		図面名称 鋳鉄製ルーフドレン たて引き用 デッキプレート打込型 ねじ込み式	
	・	・		塗膜・モルタル防水用 EDMJ-2-125 C=指示	
備 考		製 図	検 図	作成年月日	カネソウ株式会社 4RD20971
		真鍋有紀	星野和彦	縮尺 1 : 3	