
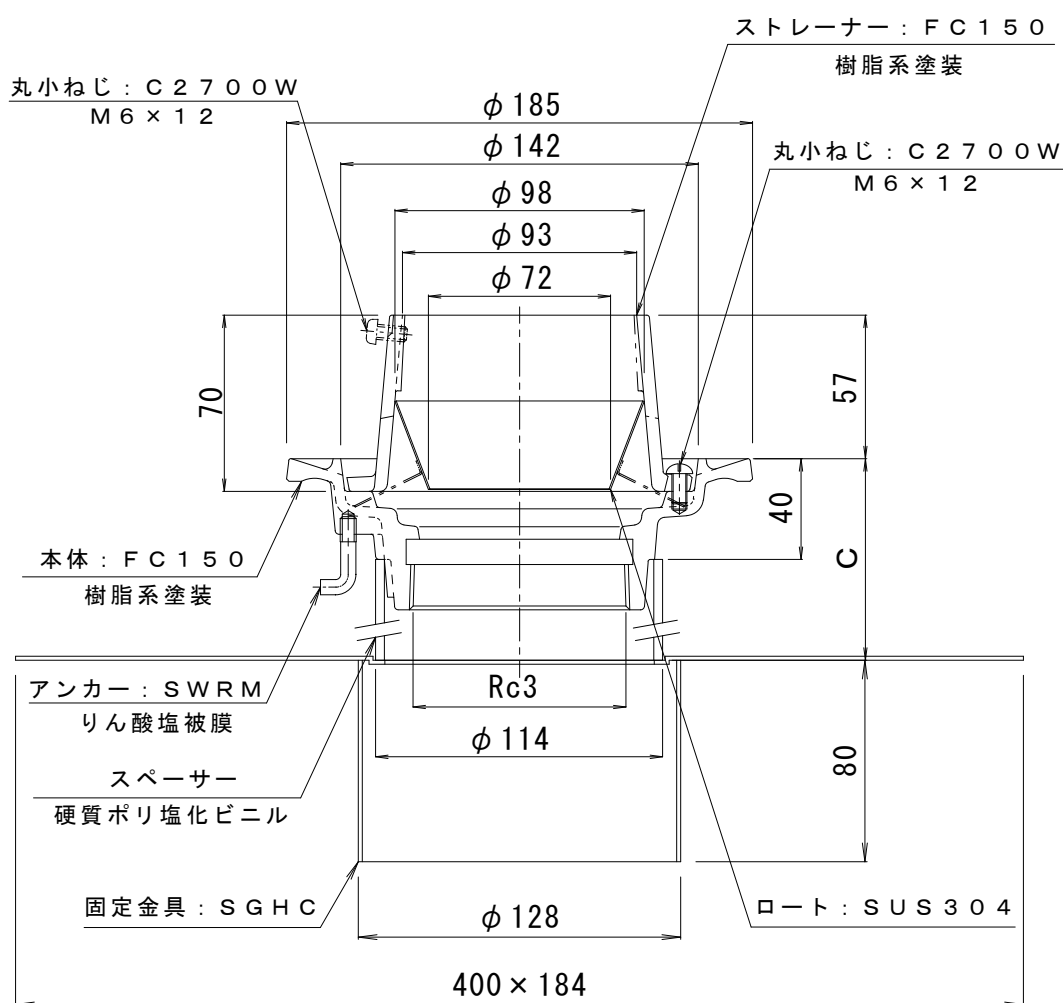


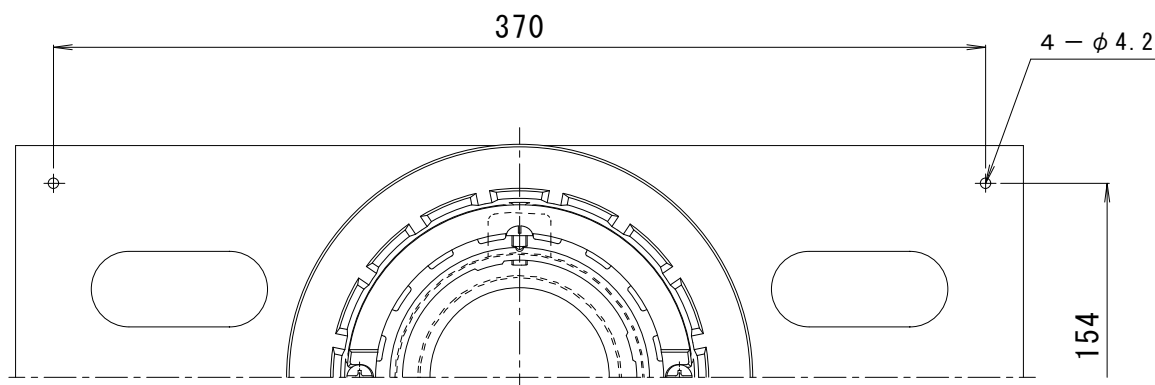

※ご注文の際はC寸法をご指示ください。

訂 正	年・月・日	内 容	製 図 検 図	工事名称
	・	・		図面名称
	・	・		図番
備 考		製 図	検 図	作成年月日
		真鍋有紀	星野和彦	縮尺
				1 : 3
				図番
				4 R D 2 0 9 6 9

カネソウ株式会社