
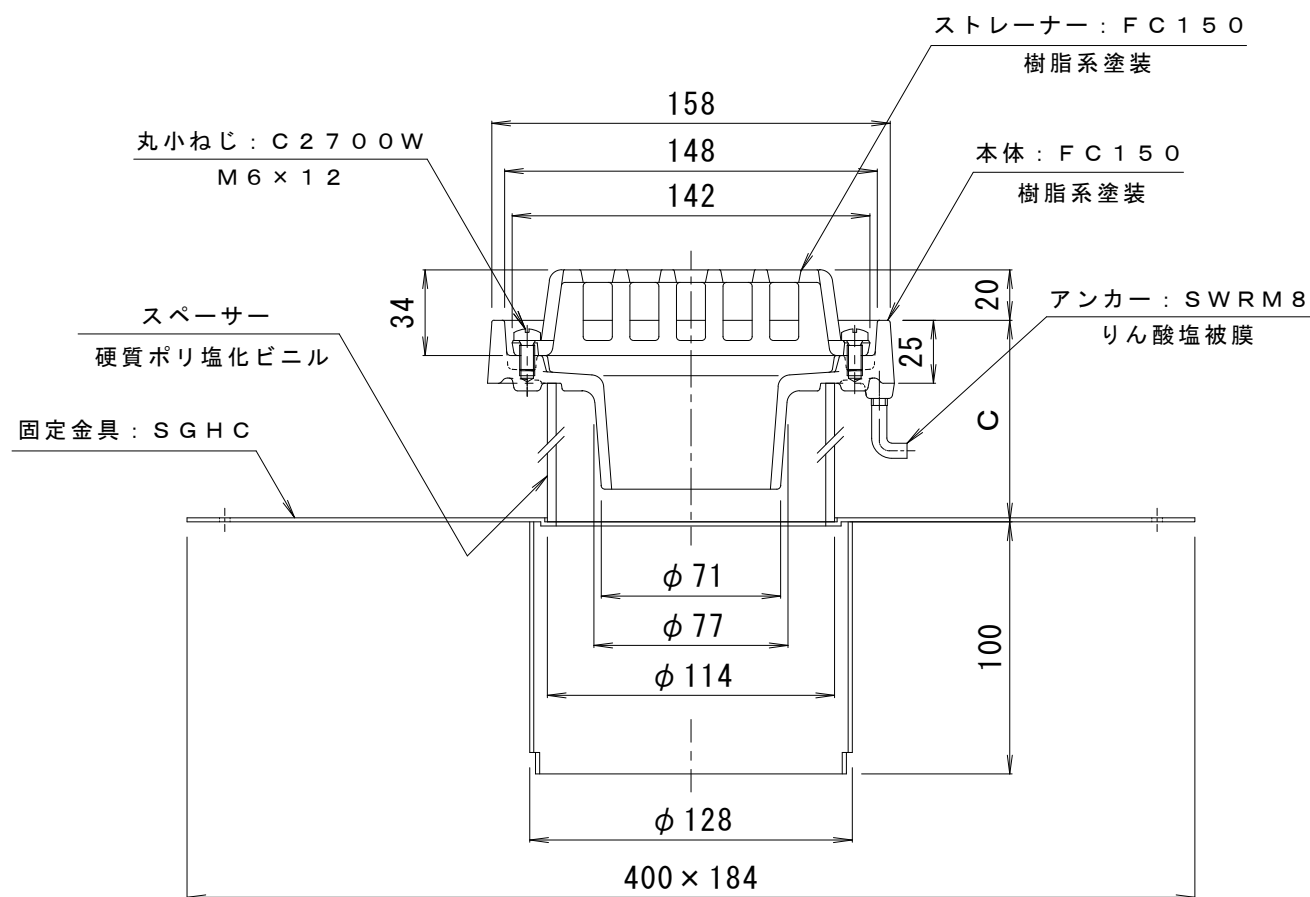
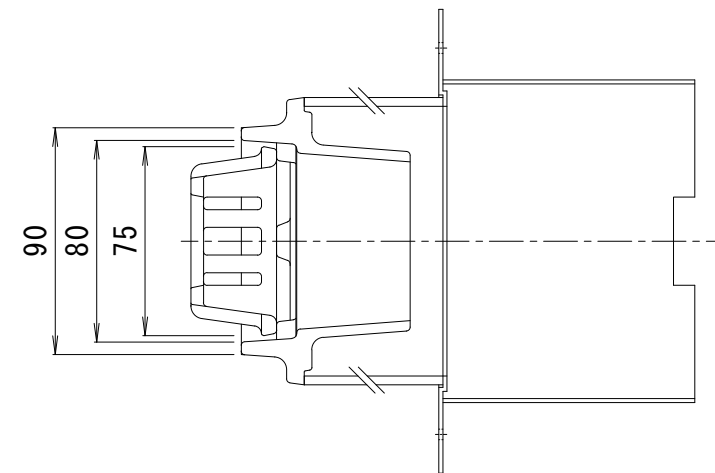


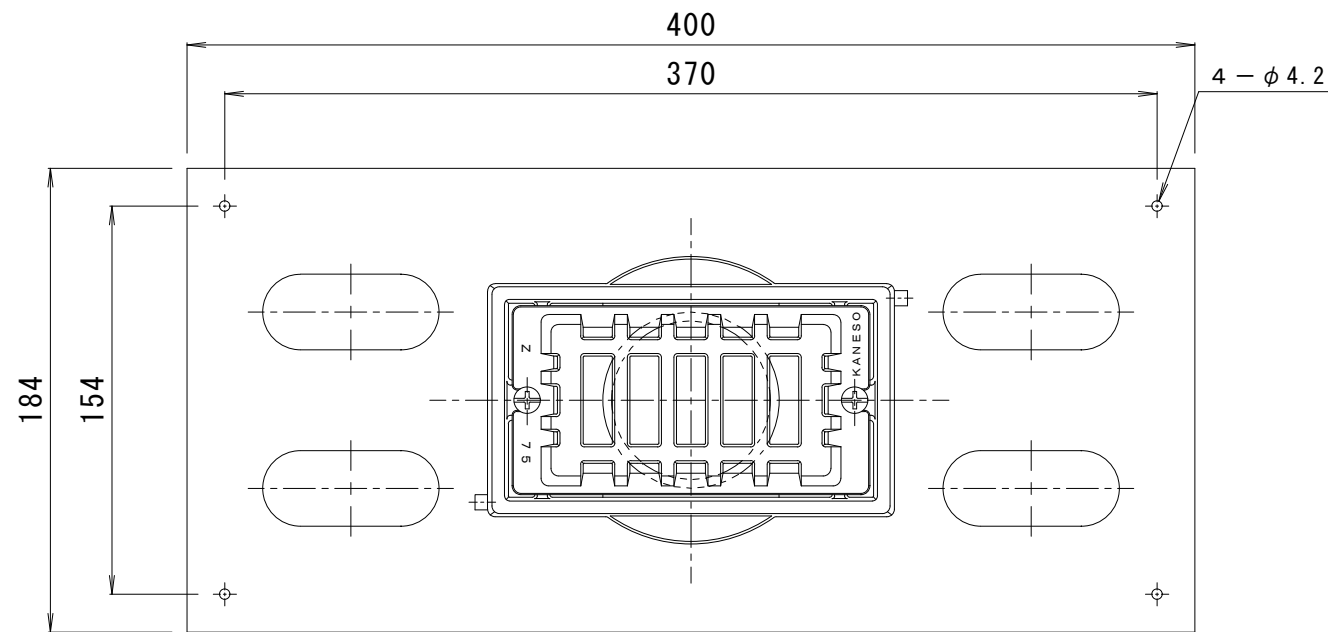

※ご注文の際はC寸法をご指示ください。

訂 正	年・月・日	内 容	製 図	検 図	工事名称	製 図	検 図	作成年月日	カネソウ株式会社	
	・				図面名称	真鍋有紀	星野和彦	縮尺		
	・				図面名称			1 : 3	図 番	3 R D 1 5 7 1 6