
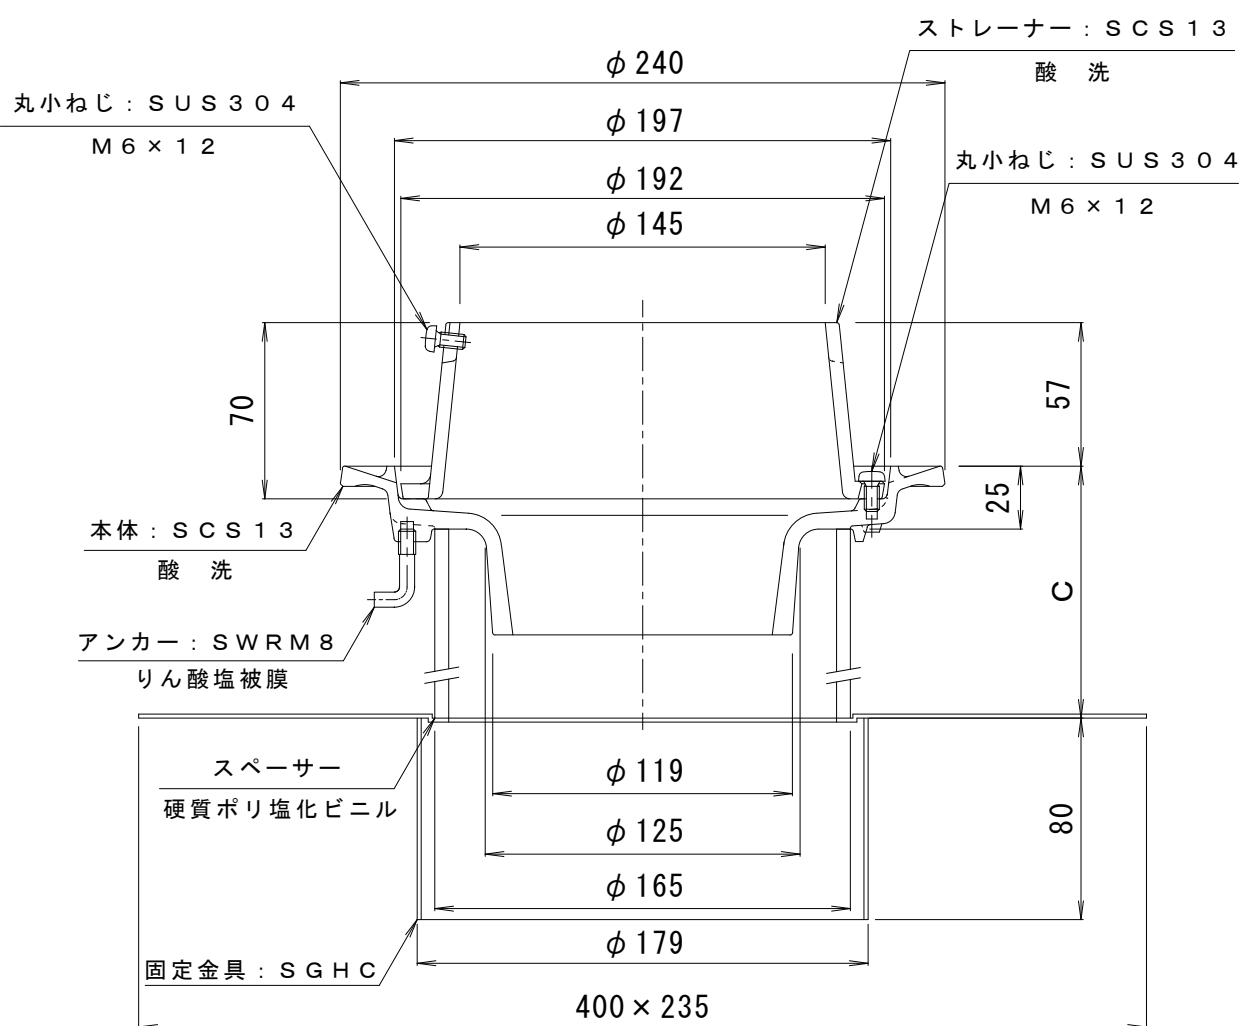


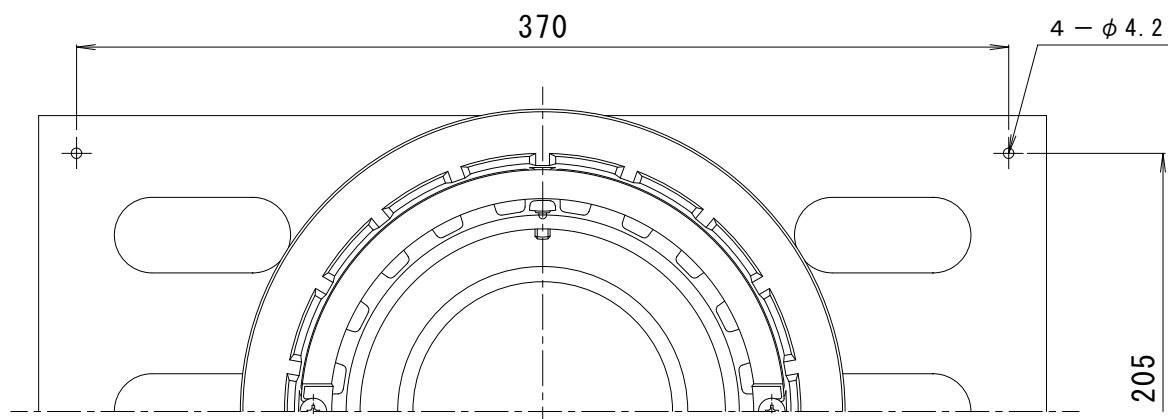

※ご注文の際はC寸法をご指示ください。

訂 正	年・月・日	内 容	製 図	検 図	工事名称
	・	・			図面名称 ステンレス鋳鋼製ルーフドレン たて引き用 デッキプレート打込型 差し込み式 塗膜・モルタル防水用 EDSMB-1-125 C=指示
	・	・			
備 考		製図	検図	作成年月日	カネソウ株式会社 4RD21251
		真鍋有紀	星野和彦	縮尺 1 : 3	