


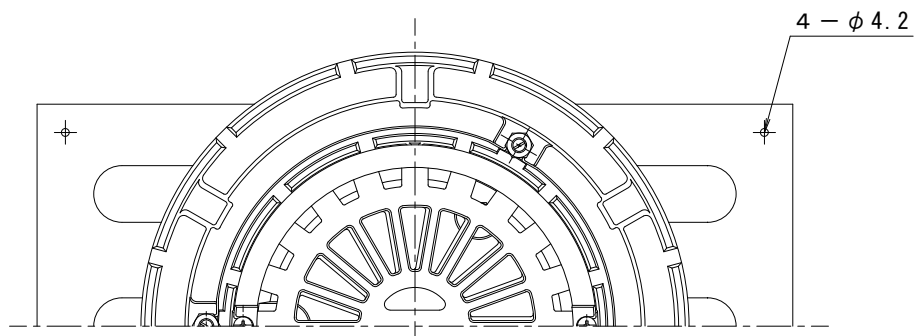

ストレーナー：FC150

樹脂系塗装

ボルト：C3602W
M8×40

ボルト：C3602W
M8×50

丸小ねじ：C2700W
M6×12

防水層押え：FC150
樹脂系塗装


断熱材押え：FC150
樹脂系塗装

本体：FC150
樹脂系塗装

スペーサー
硬質ポリ塩化ビニル

固定金具：SGHC

アンカー：SWRM8
りん酸塩被膜

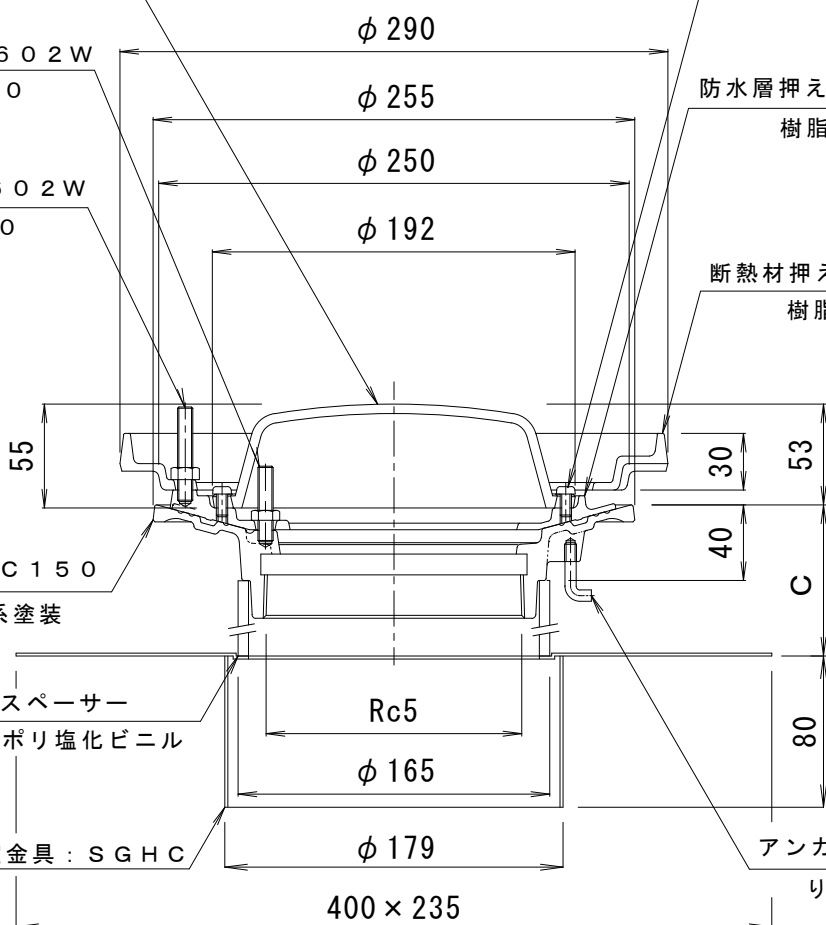

※ご注文の際はC寸法をご指示ください。

訂 正	年・月・日	内 容	製 図 検 図	工事名称
	・	・		図面名称 鋳鉄製ルーフドレン 外断熱用 たて引き用 デッキプレート打込型
	・	・		ねじ込み式 アスファルト・シート防水用 EDSRW-2-125 C=指示
備 考		製 図	検 図	作成年月日
		真鍋有紀	星野和彦	縮尺 1 : 4
カネソウ株式会社				図番 4RD20866