


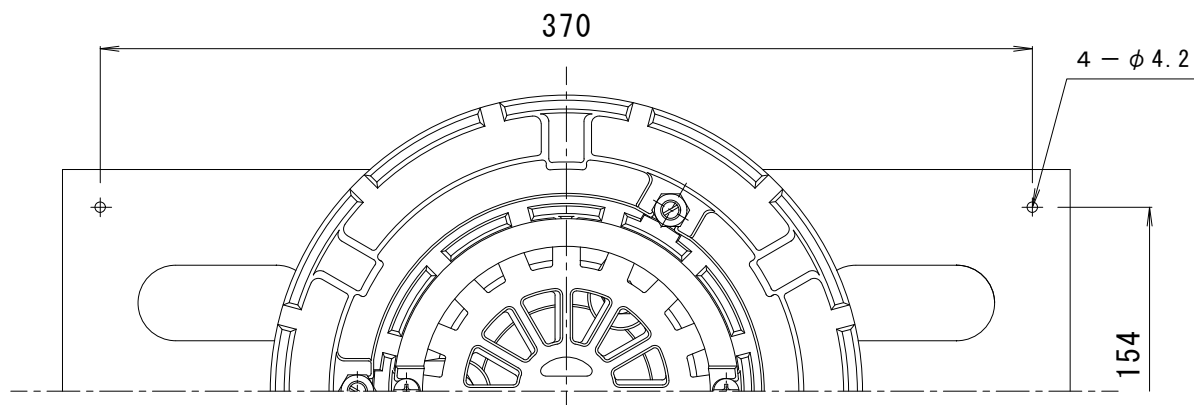

ストレーナー：FC150

樹脂系塗装

ボルト：C3602W

M8×40

ボルト：C3602W

M8×50

φ235

φ200

φ195

φ137

丸小ねじ：C2700W

M6×12

防水層押え：FC150

樹脂系塗装

断熱材押え：FC150

樹脂系塗装

45

30

43

40

C

本体：FC150

樹脂系塗装

スペーサー
硬質ポリ塩化ビニル

固定金具：SGHC

Rc2 1/2

φ106

φ120

アンカー：SWRM8

りん酸塩被膜

400×176

※ご注文の際はC寸法をご指示ください。

訂 正	年・月・日	内 容	製 図	検 図	工事名称
	・	・			図面名称
	・	・			図面名称 鋳鉄製ルーフドレン 外断熱用 たて引き用 デッキプレート打込型 ねじ込み式 アスファルト・シート防水用 EDSRW-2-65 C=指示
備 考		製 図	検 図	作成年月日	カネソウ株式会社 4RD20865
		真鍋有紀	星野和彦	縮尺 1 : 3	