
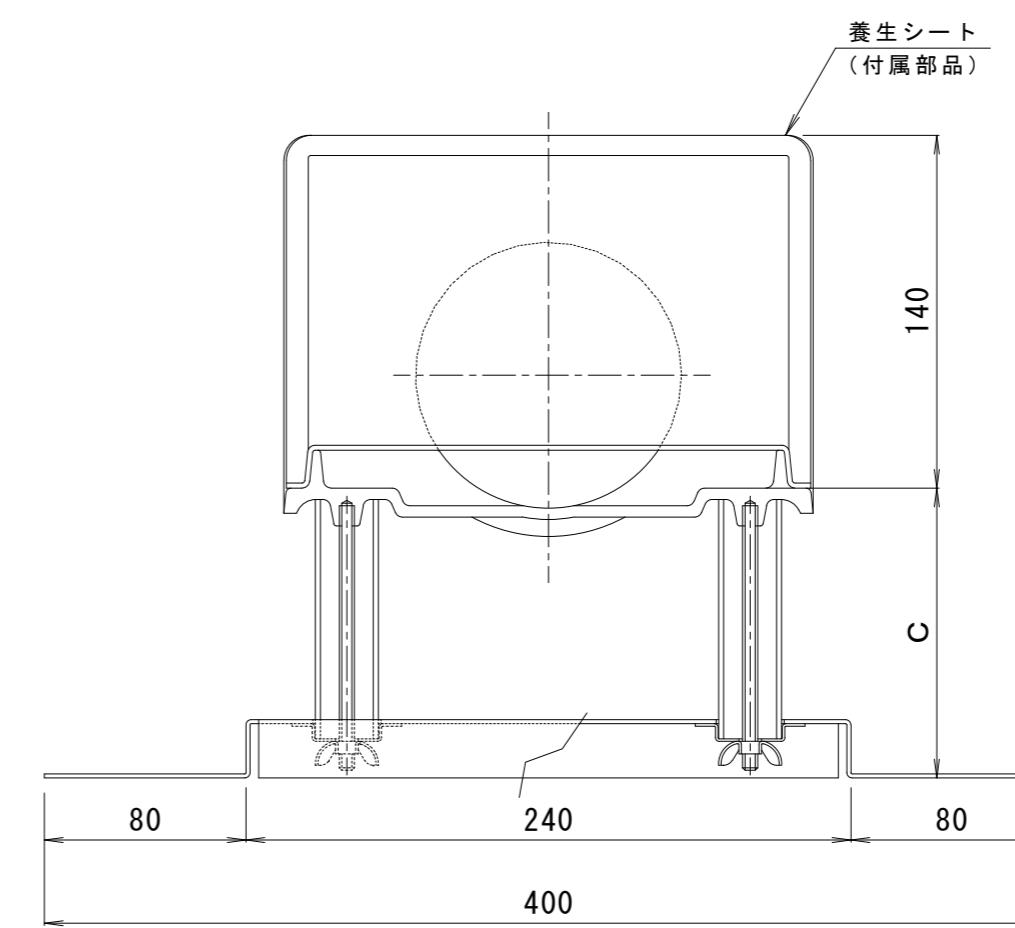


施工例 S = 1 : 3

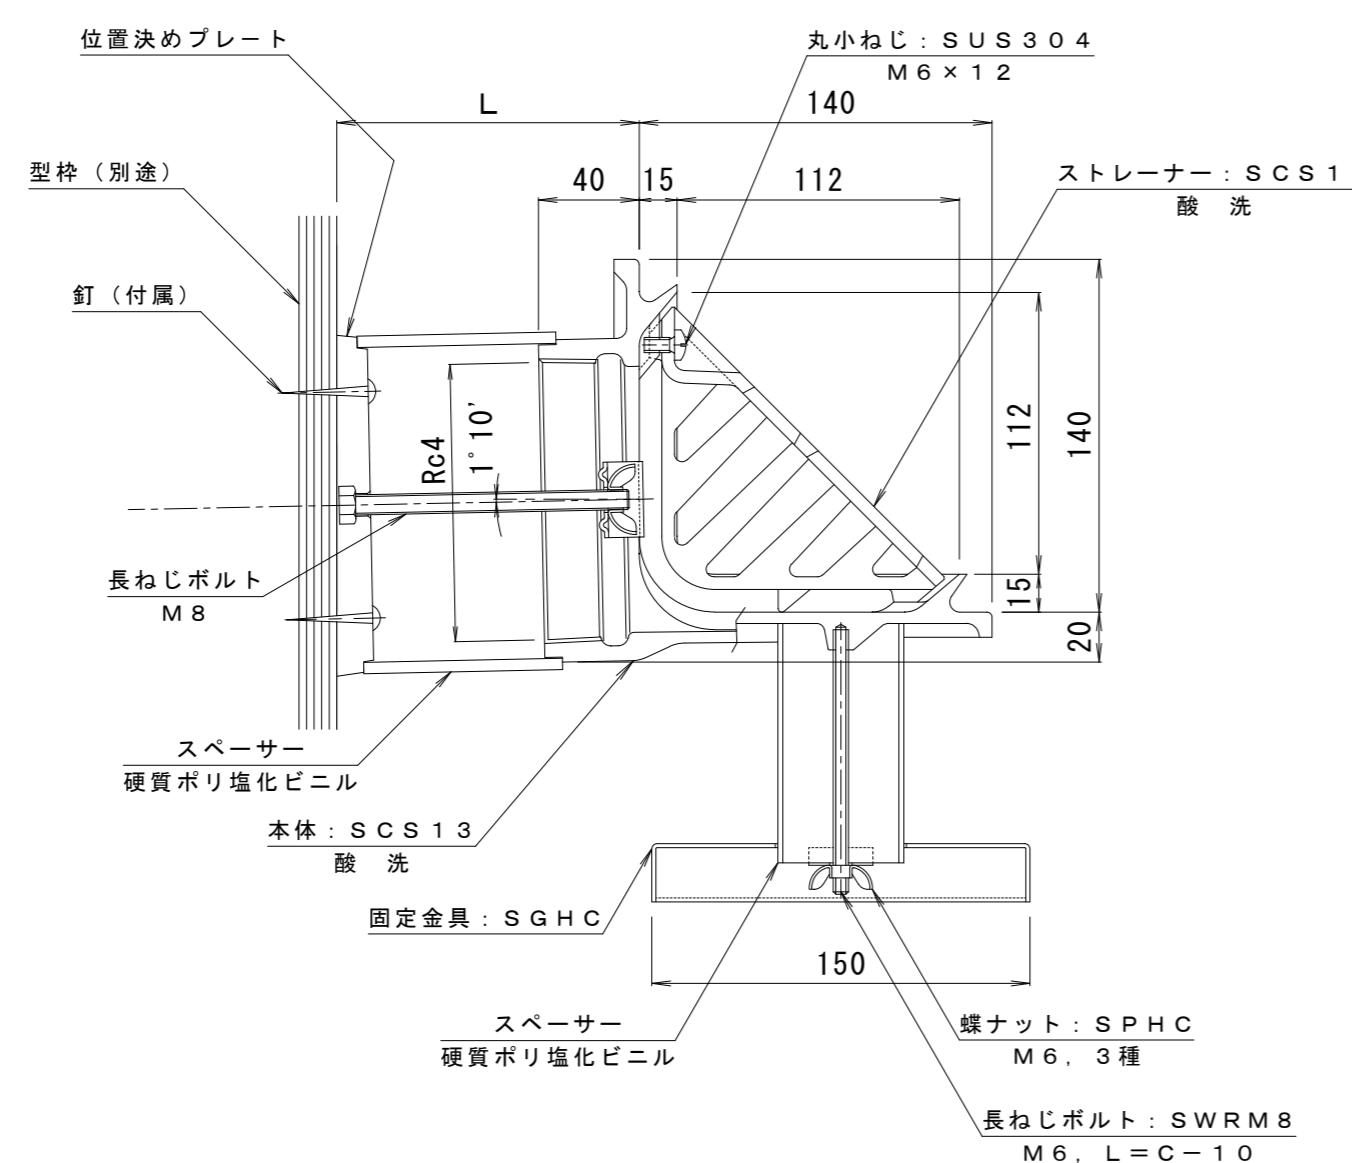

※御注文の際はC・L寸法を御指示ください。

訂 正	年・月・日	内 容	製 図	検 図	備 考	工事名称	製 図	検 図	作成年月日	力ボソウ株式会社
	・・・	・・・	・・・	・・・		酒井ひと美	樋口佳平	縮尺	図番	
	・・・	・・・	・・・	・・・		図面名称 ステンレス鋳鋼製ルーフドレン よこ引き用 デッキプレート打込型 ねじ込み式 立上がり部用打込金具付 モルタル・塗膜防水用 EDUSXG-100 C=指示 L=指示			1:3	2 RD20407
	・・・	・・・	・・・	・・・						