

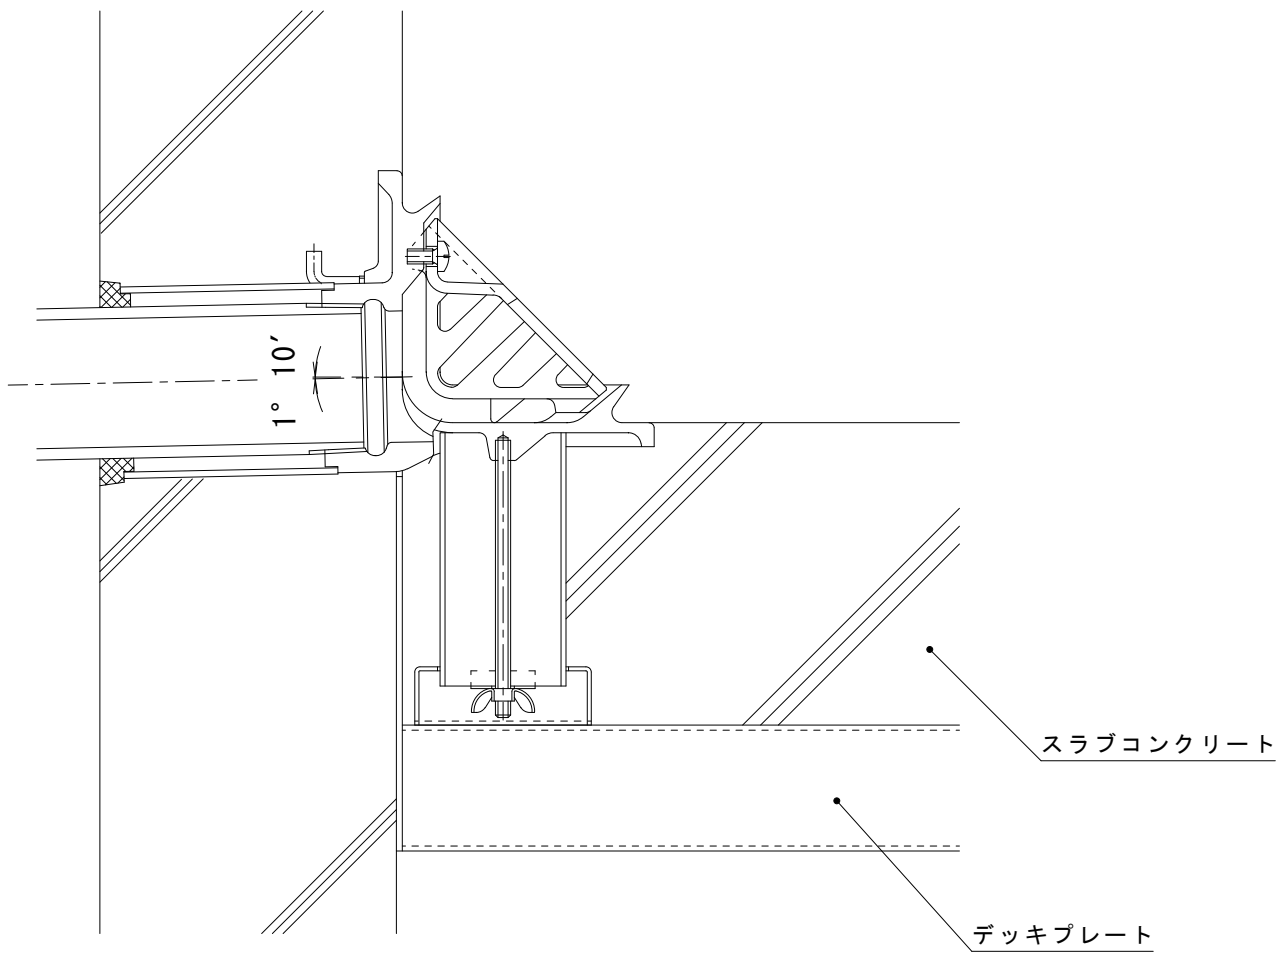
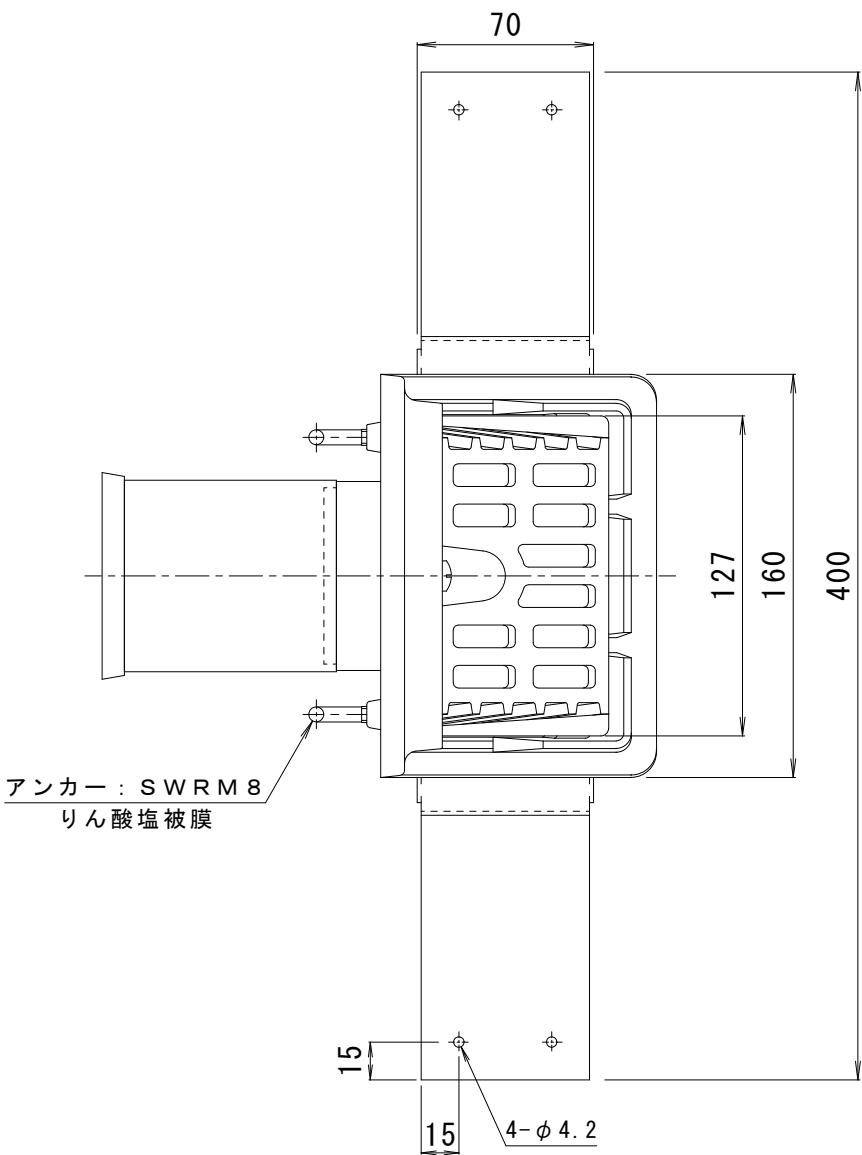


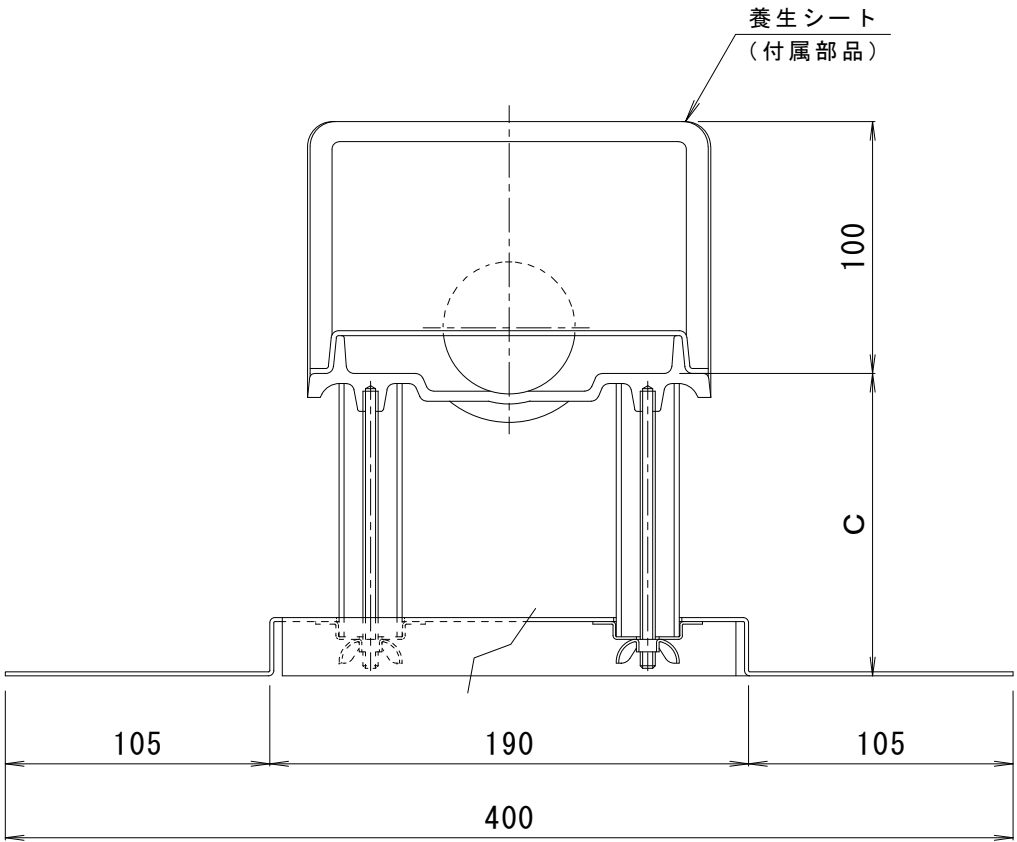

施工例 S = 1 : 3

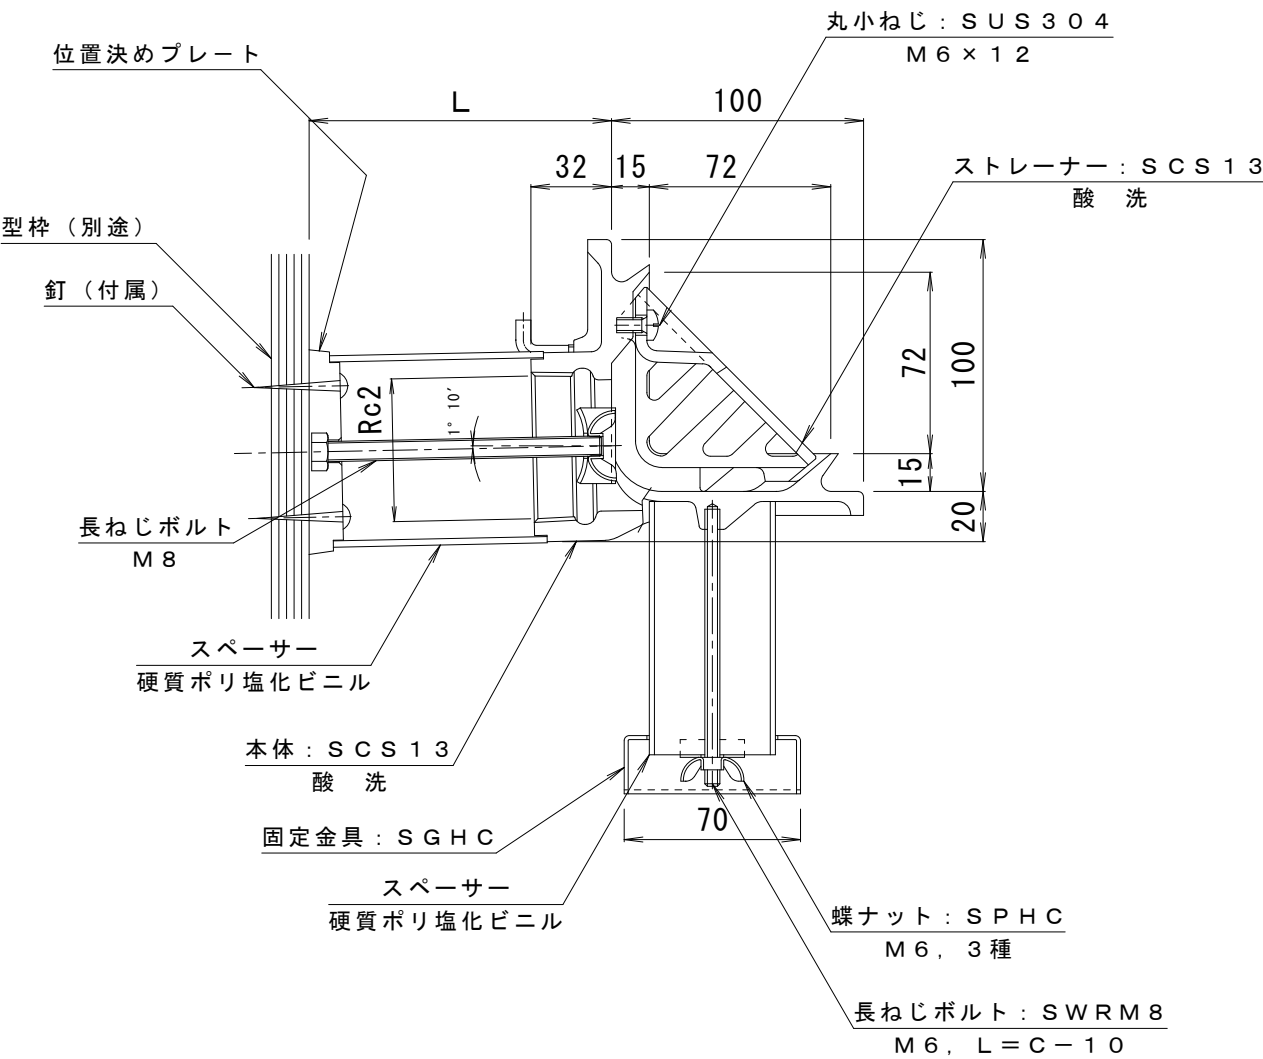

※御注文の際はC・L寸法を御指示ください。

訂正	年・月・日	内 容	製 図	検 図	備 考	工事名称	製 図	検 図	作成年月日	カネノウ株式会社 2 R D 2 0 4 0 5
	・ ・					図面名称	酒井ひと美	樋口佳平	縮尺	
	・ ・					ステンレス鋳鋼製ルーフトレン よこ引き用 デッキプレート打込型 ねじ込み式 立上がり部用打込金具付 モルタル・塗膜防水用 EDUSXG-50 L=指示 C=指示			1 : 3	