
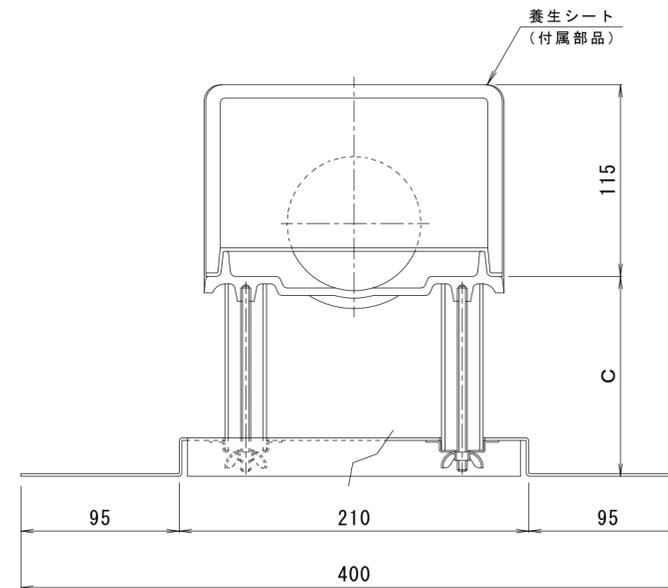


施工例 S = 1 : 3

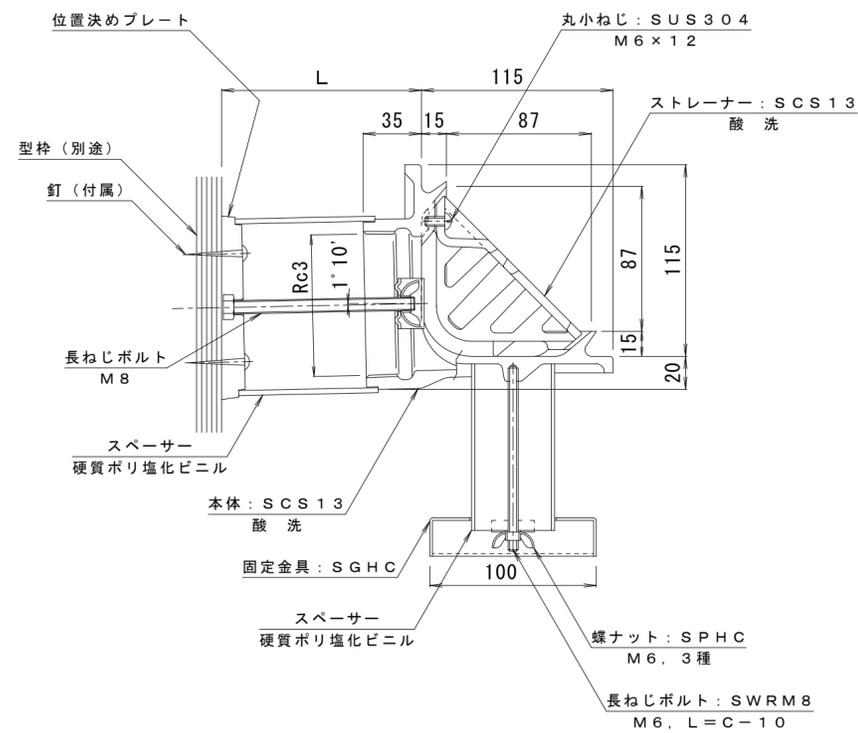

※御注文の際はC・L寸法を御指示ください。

訂	年・月・日	内	容	製	図	検	図	備	考	工事名称	製	図	検	図	作	成	年	月	日	カネノウ株式会社 2RD20406
正	・	・	・	・	・	・	・	・	・	図面名称 ステンレス鋳鋼製ルーフトレン よこ引き用 デッキプレート打込型 ねじ込み式 立上がり部用打込金具付 モルタル・塗膜防水用 EDUSXG-75 L=指示 C=指示	酒井ひと美	樋口佳平	縮尺 1:3	図番						