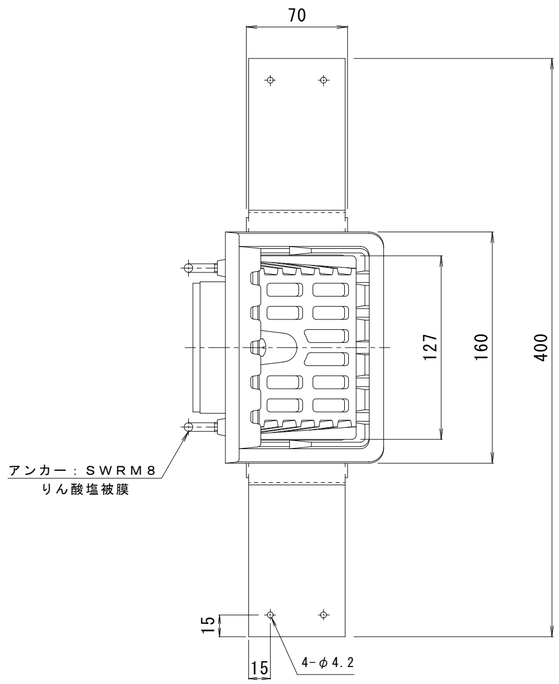

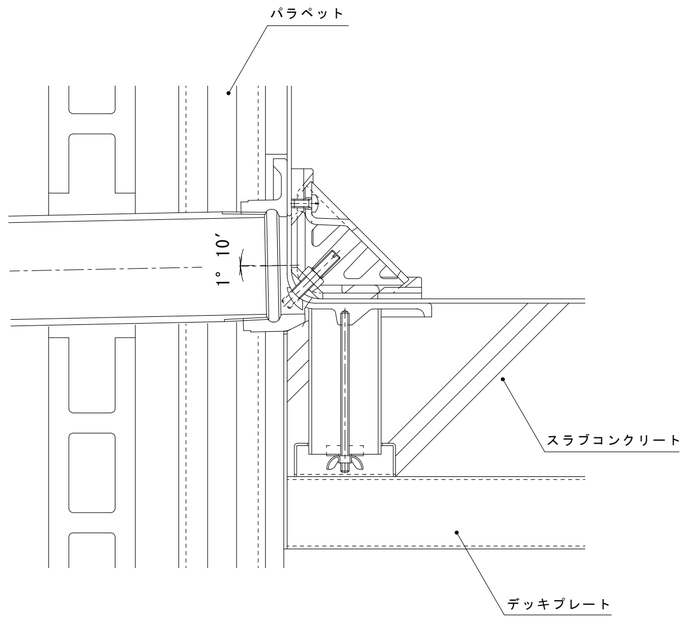

施工例　Ｓ＝１：３

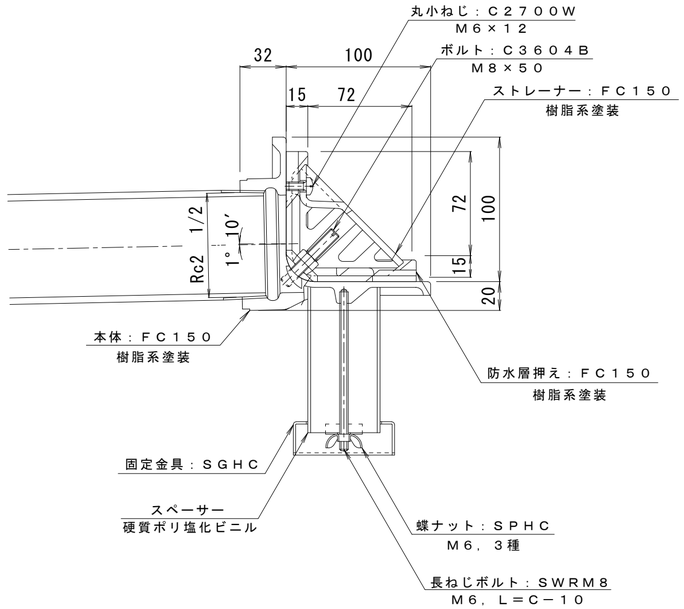

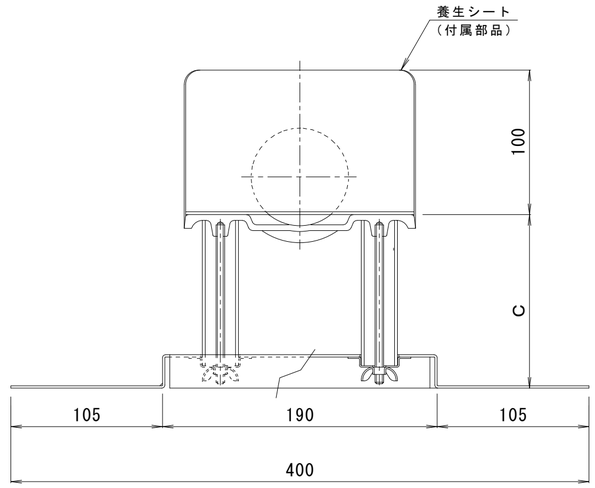

※御注文の際はＣ寸法をご指示ください。

訂正	年・月・日	内容	製図	検図	備考
	・　・				
	・　・				
	・　・				

工事名称

図面名称　錆鉄製ルーフドレン　よこ引き用　デッキプレート打込型　ねじ込み式　アスファルト・シート防水用
立上がり部乾式工法用　　ＥＤＸＣ－６５　Ｃ＝指示

製図	検図	作成年月日	カネソウ株式会社
真鍋有紀	伊藤博幸	縮尺 １：３	図番 ２ＲＤ１５３９８