
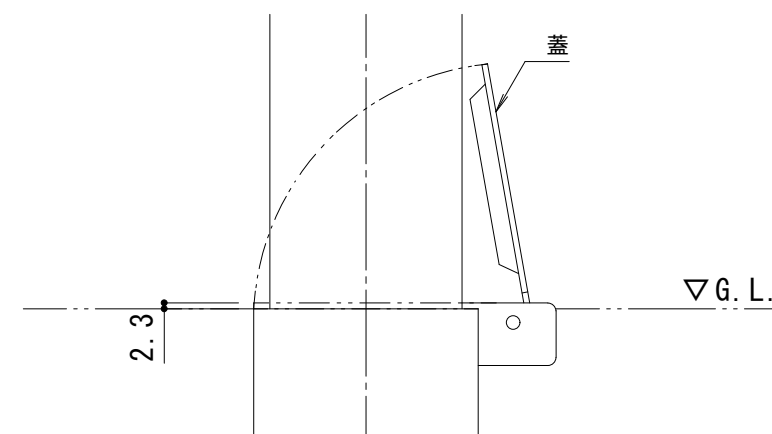
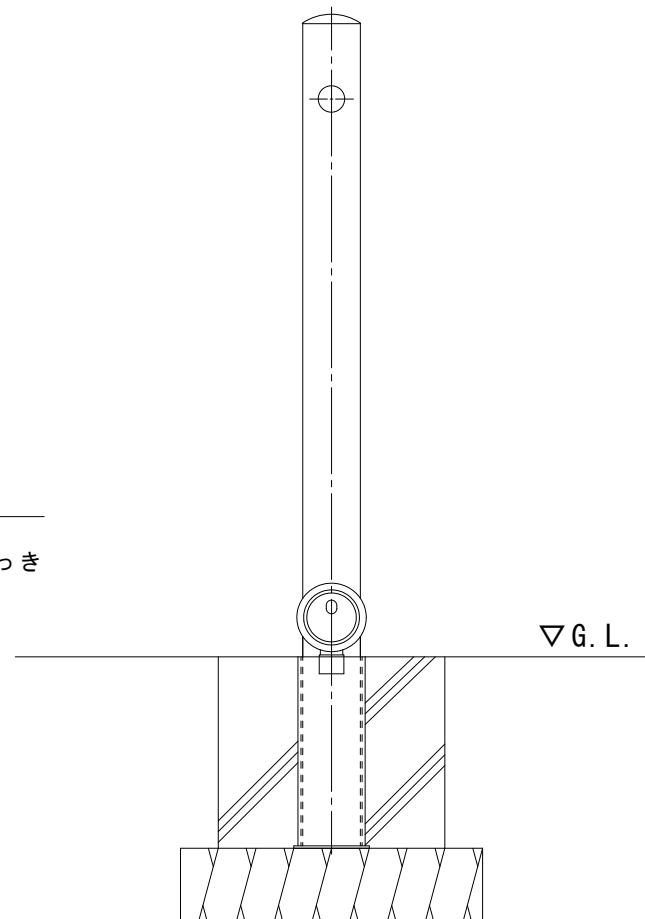


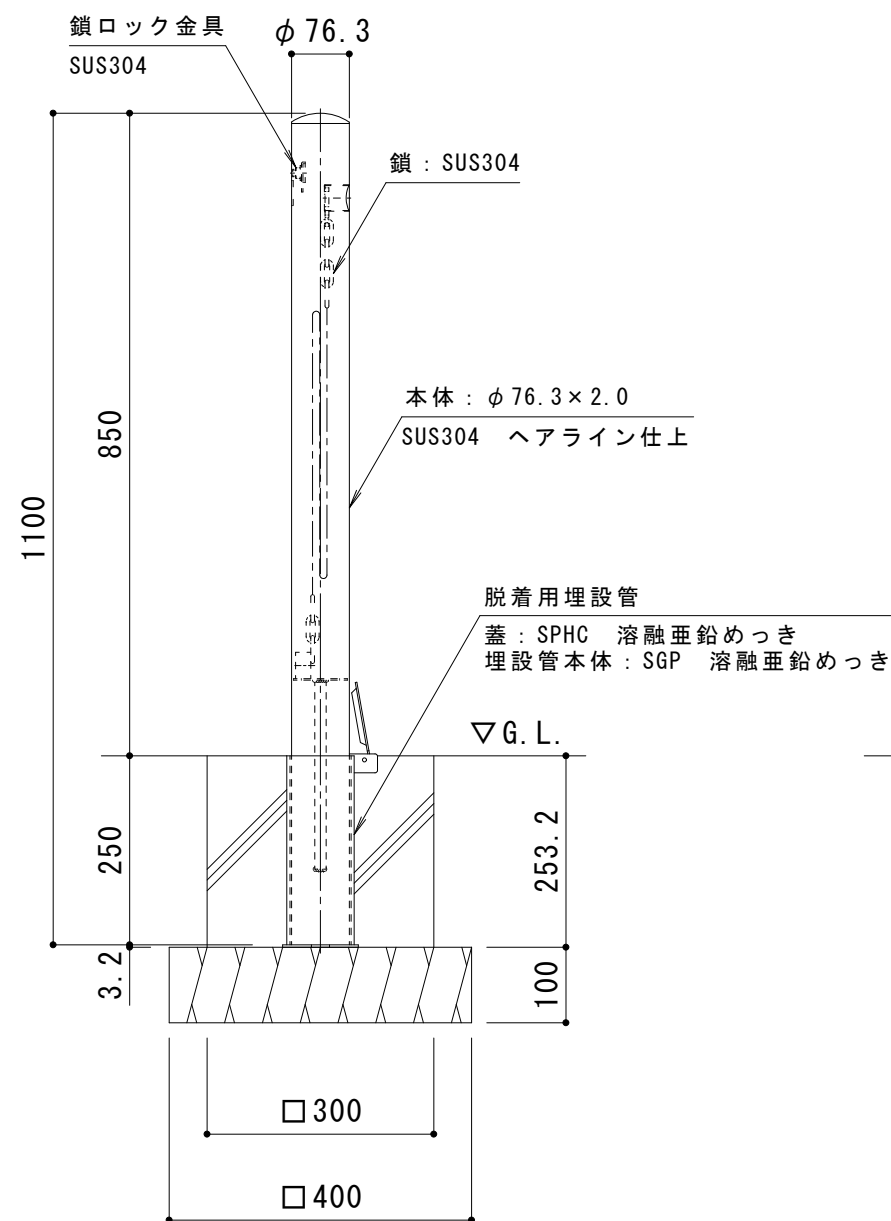

埋設管蓋部詳細図 S = 1 : 3

支柱質量 : 5.2kg/本

訂 正	年・月・日	内 容	製 図	検 図	工事名称	製 図	検 図	作成年月日	カネソウ株式会社
	・					真鍋	星野	縮尺	
	・				図面名称			図 番	
	・				車止め ステンレス製 チェーン内臓タイプ 脱着式 スチール製蓋 EF0785C-D			1 : 10	3 R U 1 3 3 4