
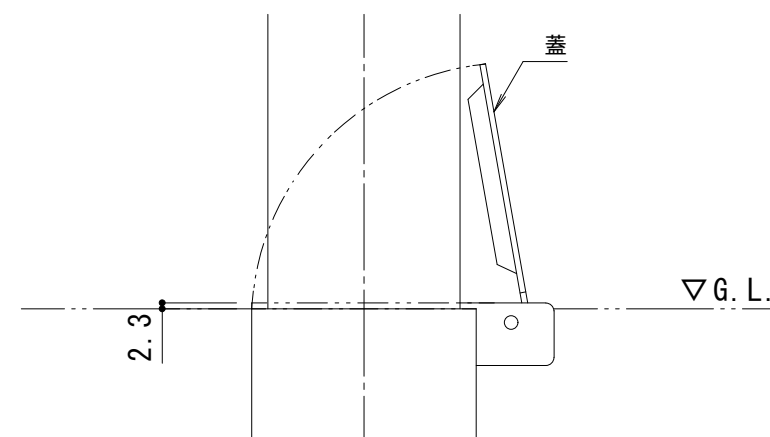
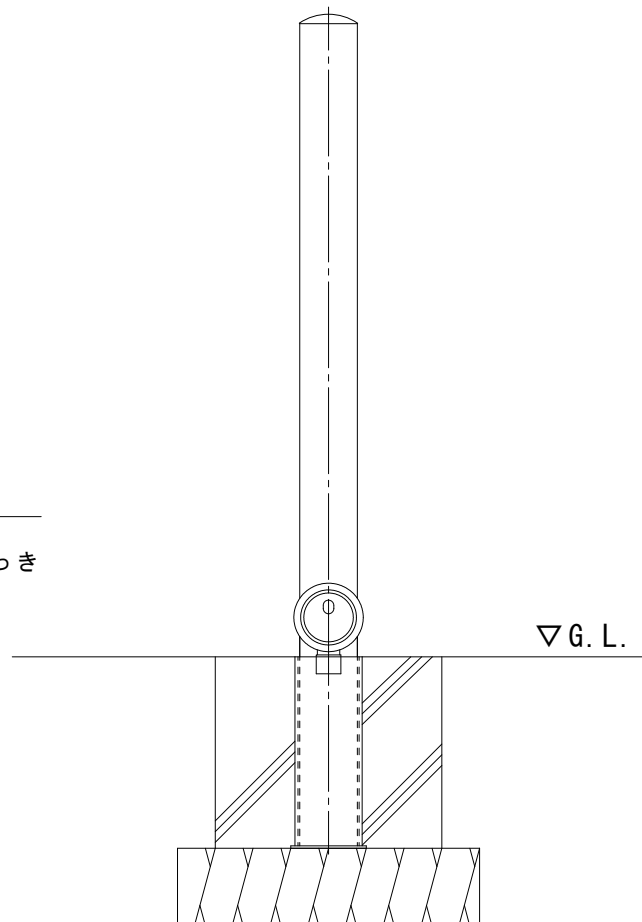


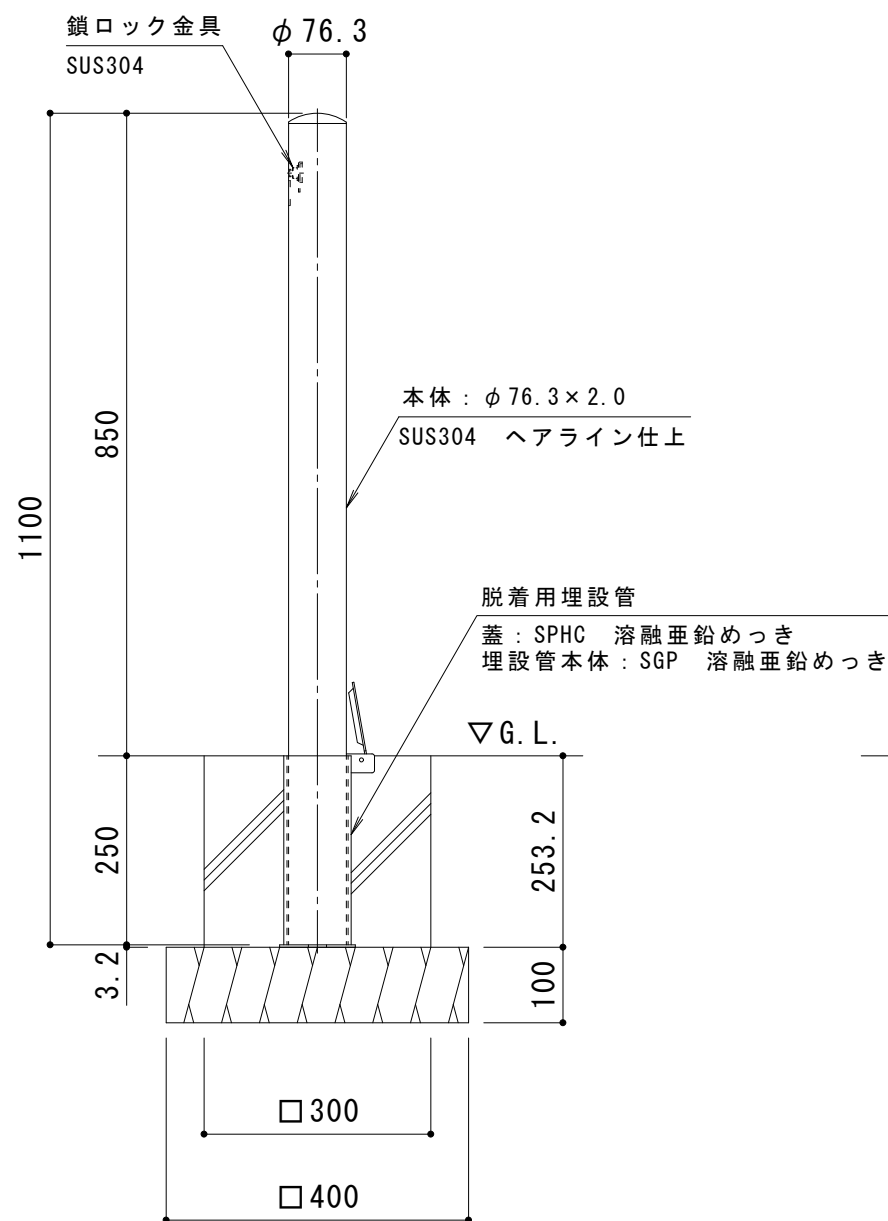

埋設管蓋部詳細図 S = 1 : 3

支柱質量 : 4.2kg / 本

訂 正	年・月・日	内 容	製 図	検 図	工事名称	製 図	検 図	作成年月日	カネソウ株式会社 3 R U 1 3 3 7
	・					真鍋	星野	縮尺	
	・				図面名称			図番	
	・				車止め ステンレス製 チェーン端部用 脱着式 スチール製蓋 EF0785E-D			1 : 10	