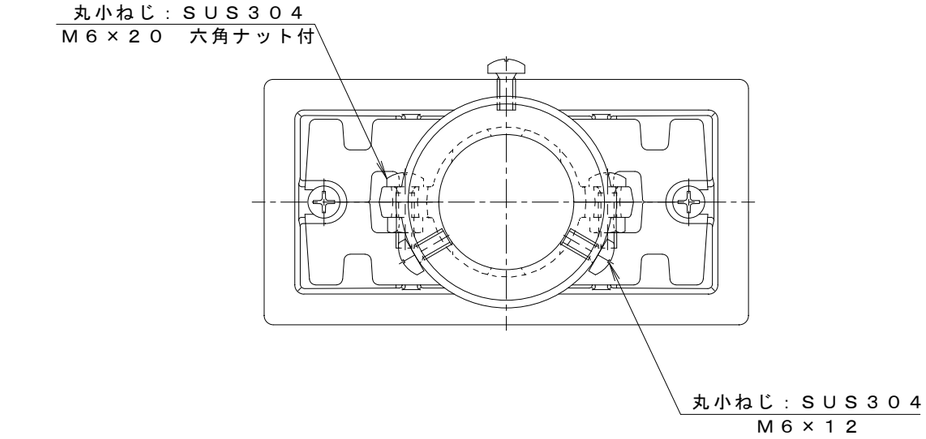

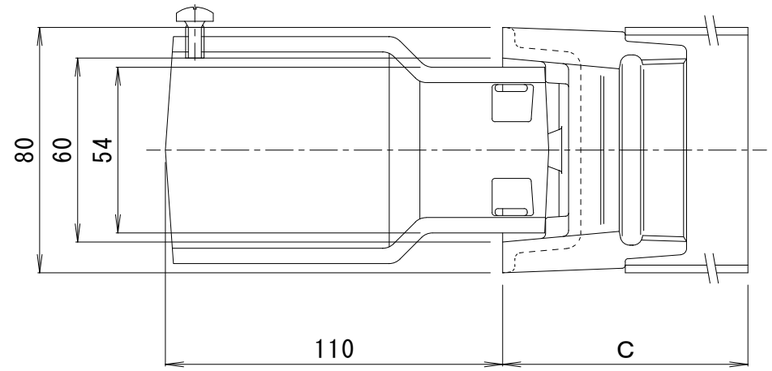

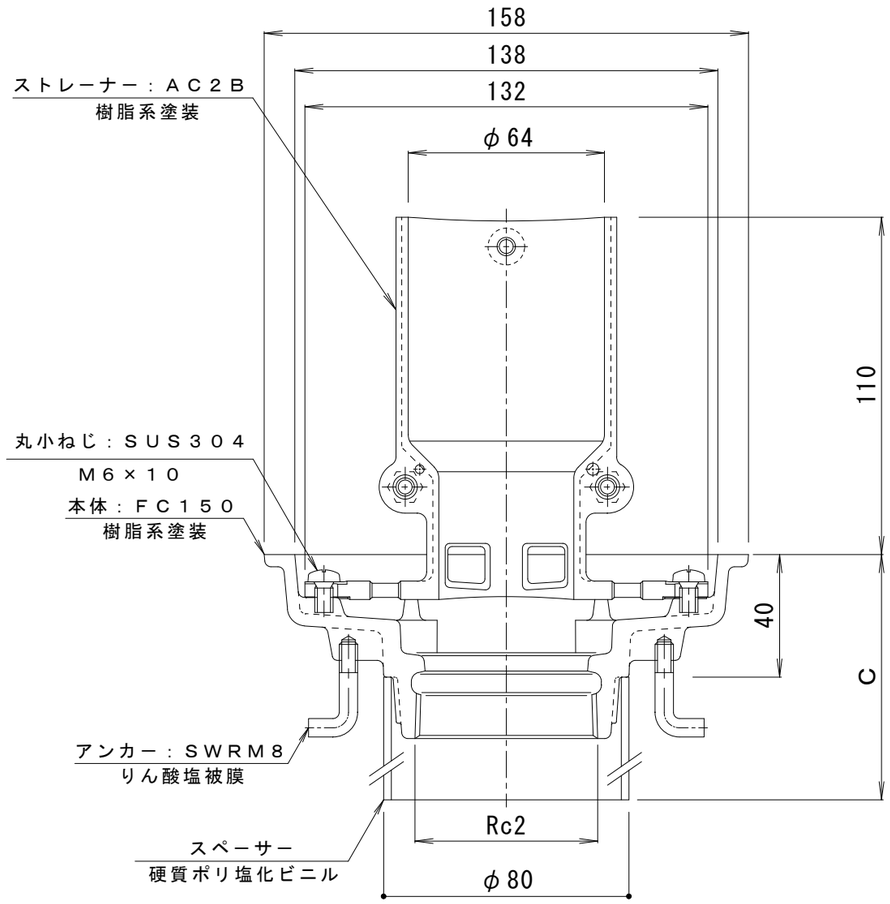

※ご注文の際はＣ寸法をご指示ください。

訂	年・月・日	内容	製図	検図
正	・　・			
	・　・			
	・　・			

工事名称

図面名称　アルミニウム製ルーフドレン（本体：鋳鉄製）外廊下排水用　みぞ底幅８０mm　たて引き用
打込型　ねじ込み式　塗膜・モルタル防水用　　ＥＨＭＤＷ－２－５０　Ｃ＝指示

製図	検図	作成年月日	カネソウ株式会社
真鍋有紀	星野和彦	縮尺 １：２	図番 ３ＲＤ２１３６０