

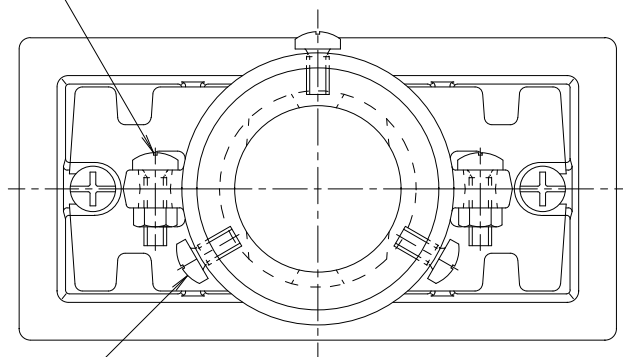


丸小ねじ：C 2 7 0 0 W
M 6 × 2 0

六角ナット：M 6

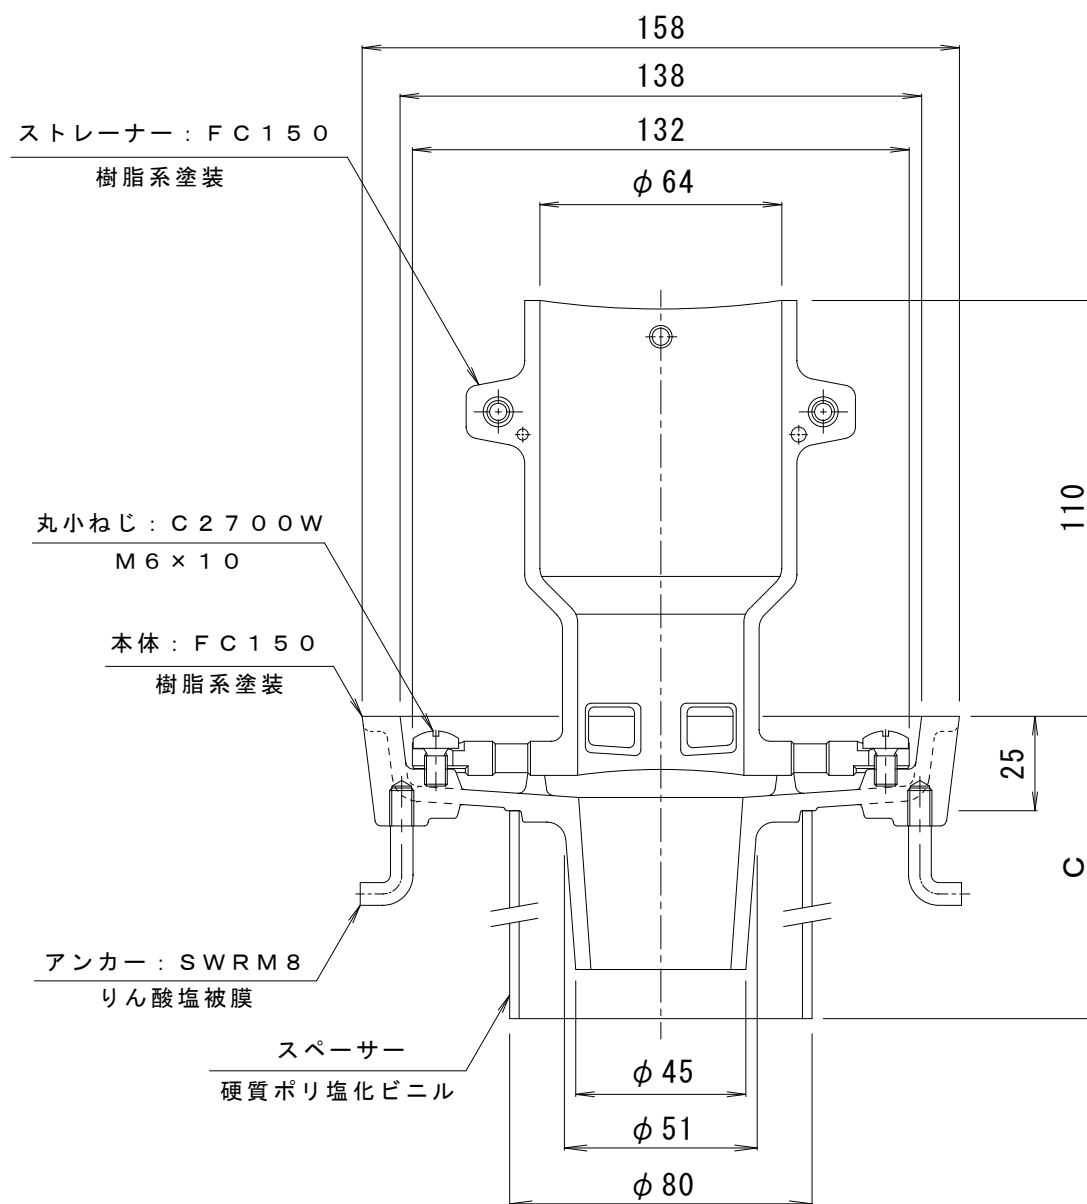

丸小ねじ：C 2 7 0 0 W
M 6 × 1 2

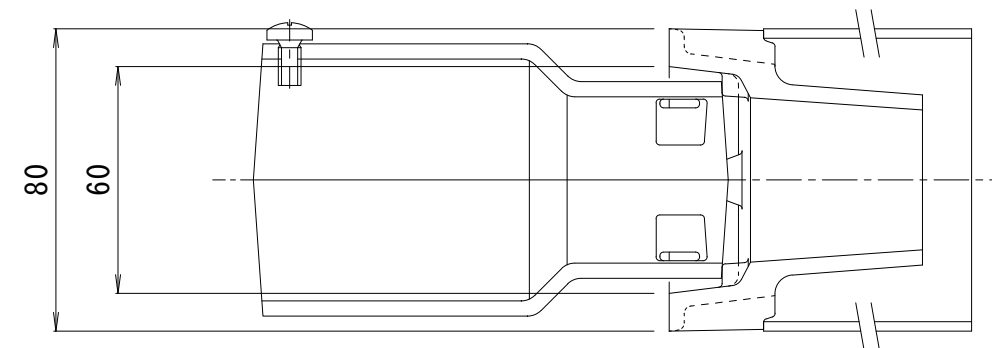

※ご注文の際はC寸法をご指示ください。

訂 正	年・月・日	内 容	製 図	検 図	工 事 名 称	製 図 真鍋有紀	検図 星野和彦	作成年月日	カネソウ株式会社	
	・				図面名称 鋳鉄製ルーフドレン 外廊下排水用 みぞ底幅80mm たて引き用 打込型 差し込み式 塗膜・モルタル防水用 EMDW-1-50 C=指示			縮尺 1 : 2		図番 3 R D 2 0 7 1 6
	・									
	・									