
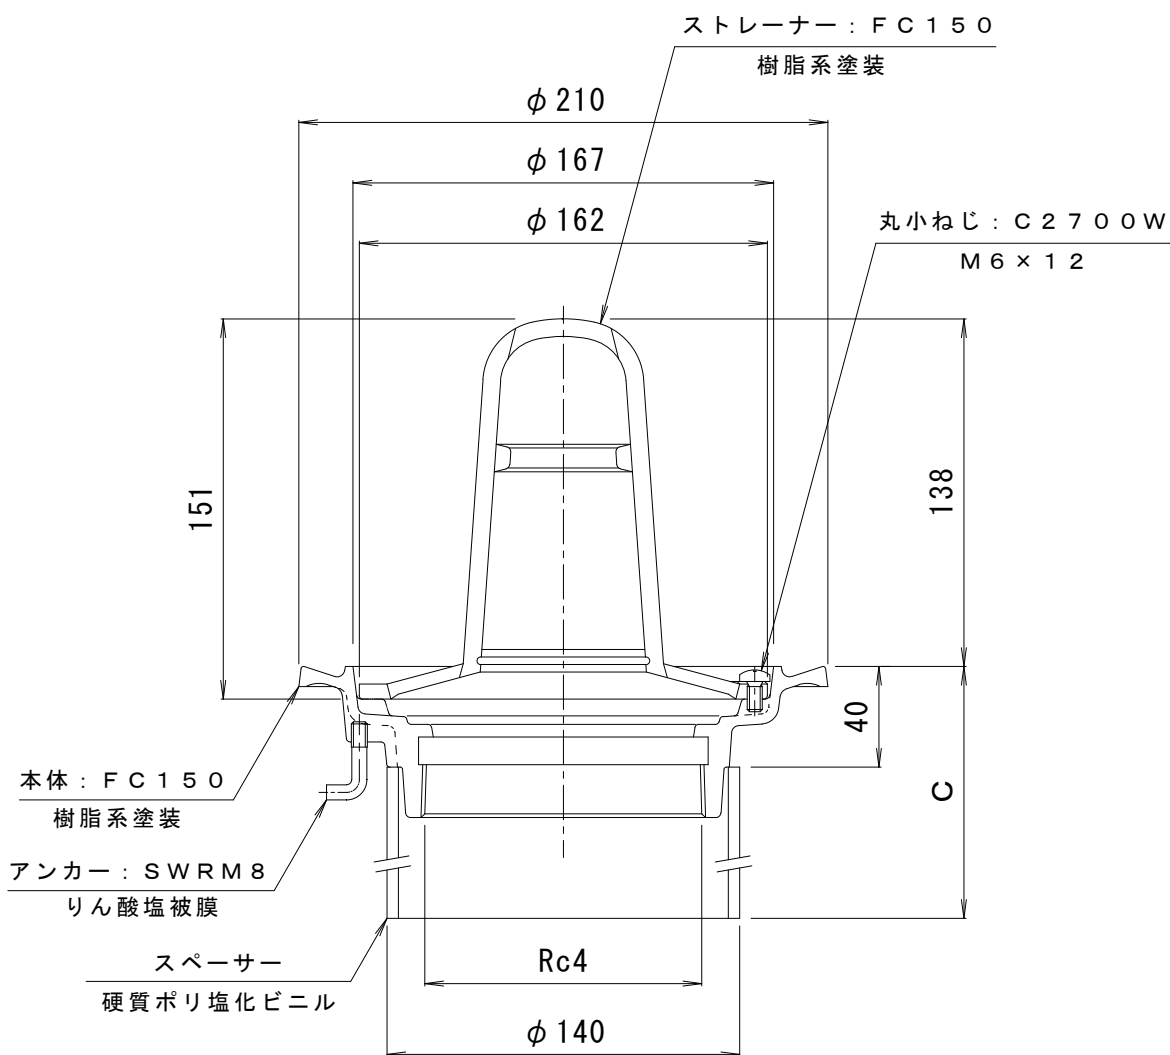


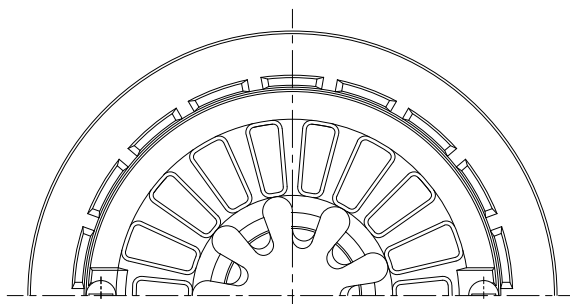

※ご注文の際はC寸法をご指示ください。

訂 正	年・月・日	内 容	製 図 検 図	工事名称
	・			図面名称 鋳鉄製ルーフトレン たて引き用 打込型 ねじ込み式
	・			塗膜・モルタル防水用 EMP-2-100 C=指示
備 考		製 図	検 図	作成年月日
		真鍋有紀	星野和彦	縮尺
				1 : 3
				図 番
				4 R D 7 6 9 1