
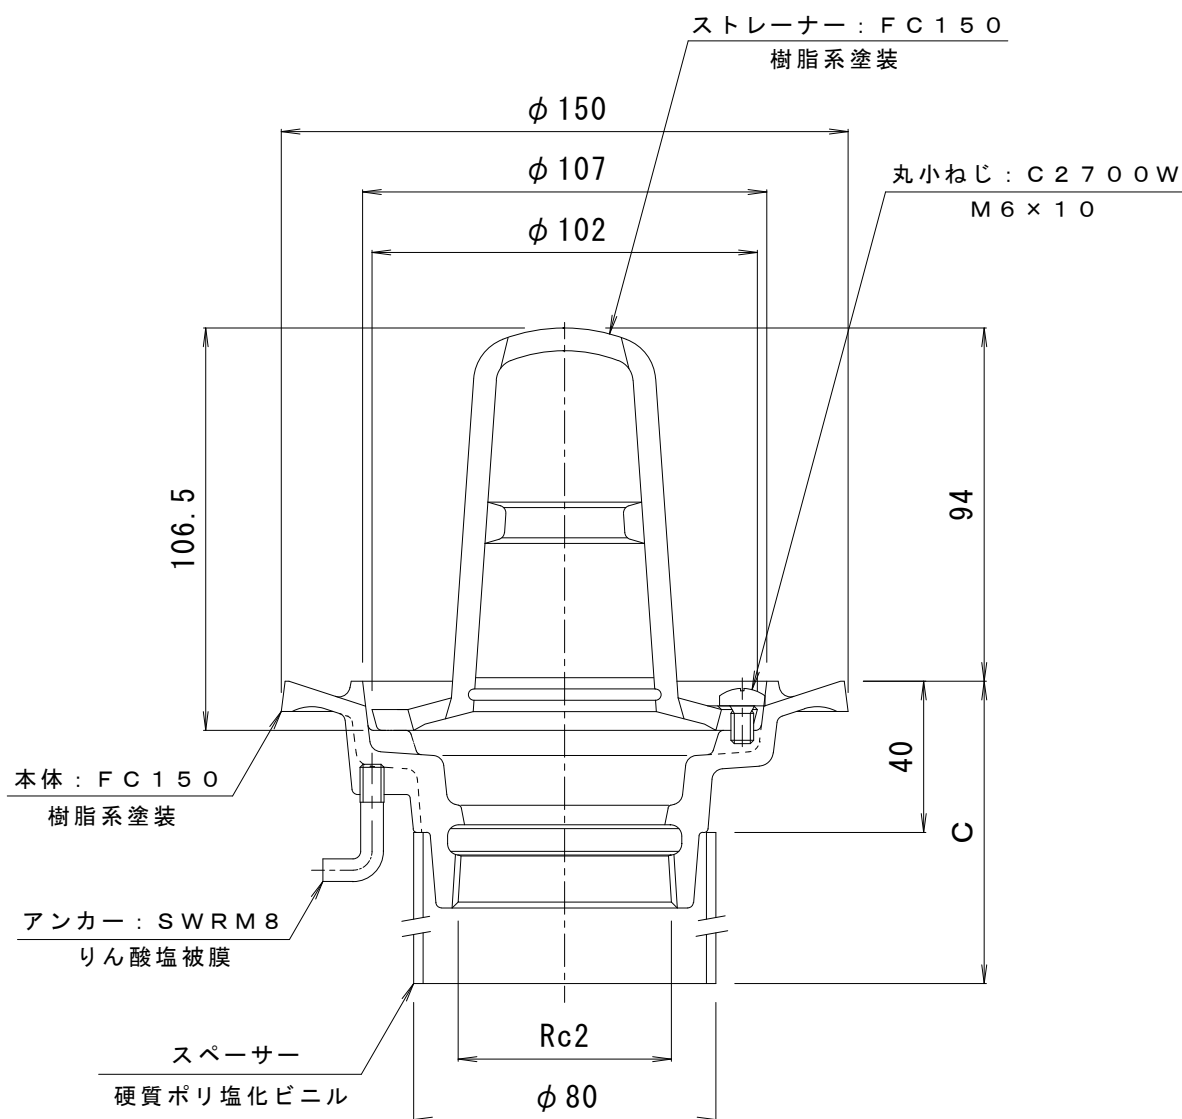


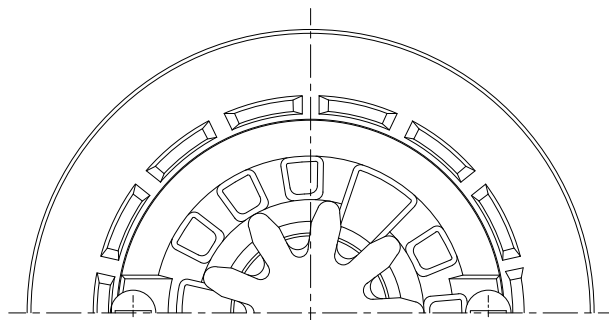

※ご注文の際はC寸法をご指示ください。

訂 正	年・月・日	内 容	製 図 検 図	工事名称
	・			図面名称
	・			図面名称
備 考		製 図	検 図	作成年月日
		真鍋有紀	星野和彦	縮尺
				1 : 2
				図 番
				4 R D 2 0 5 9 9