
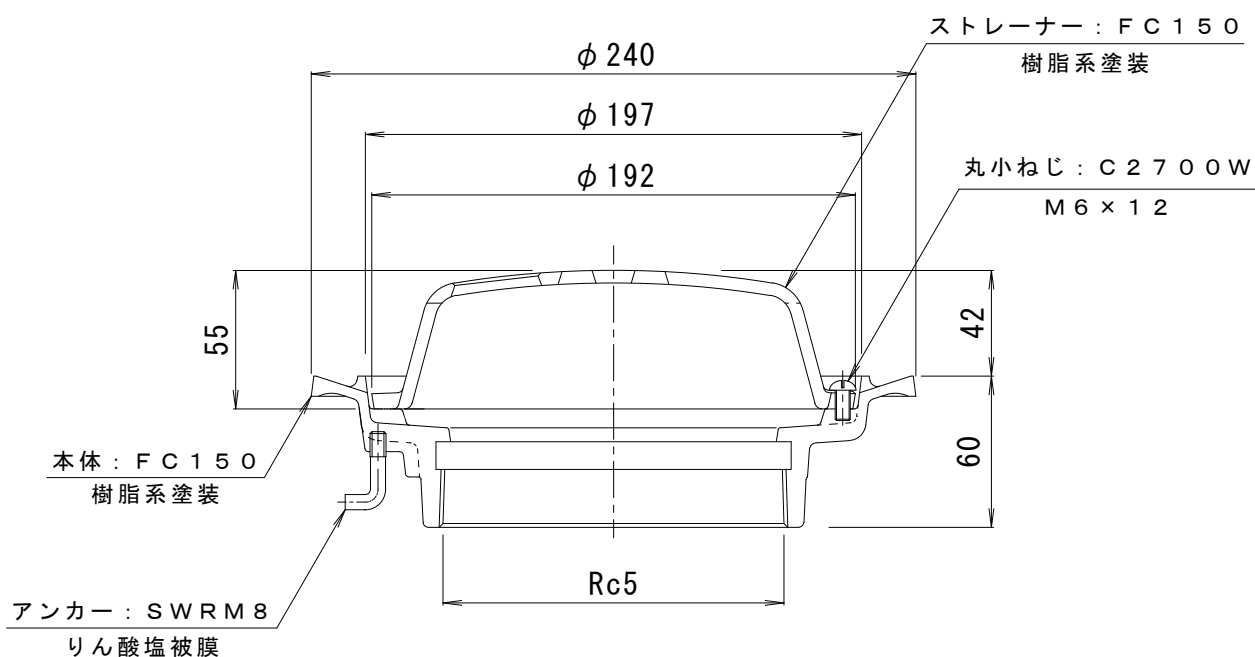


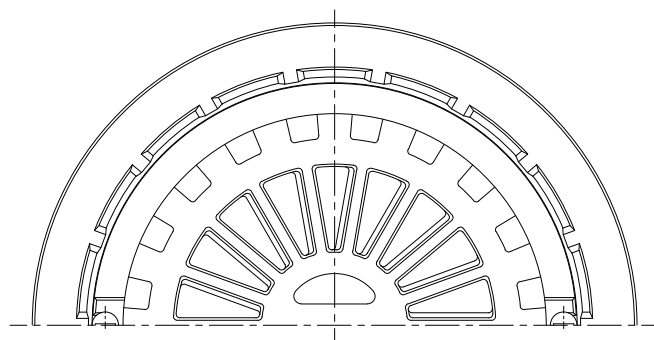

訂 正	年・月・日	内 容	製 図	検 図	工事名称
	・	・			図面名称 鋳鉄製ルーフドレン たて引き用 後付型 ねじ込み式 塗膜・モルタル防水用 EMR-4-125
	・	・			
備 考		製 図	検 図	作成年月日	カネソウ株式会社 図番 4RD8801
		真鍋有紀	星野和彦	縮尺 1 : 3	