


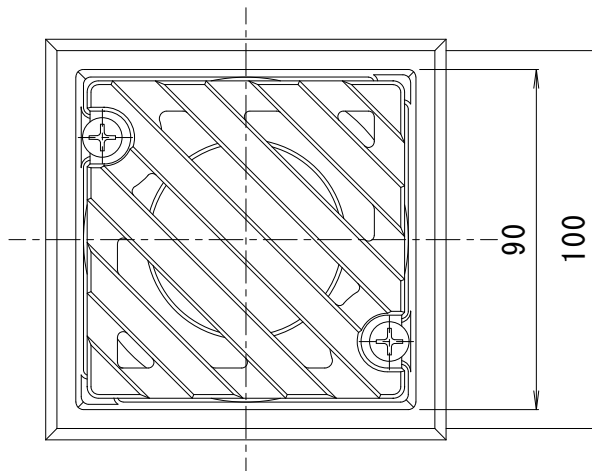

ストレーナー：FC150


樹脂系塗装

丸小ねじ：C2700W
M6×10

本体：FC150
樹脂系塗装

アンカー：SWRM8
りん酸塩被膜

スペーサー
硬質ポリ塩化ビニル

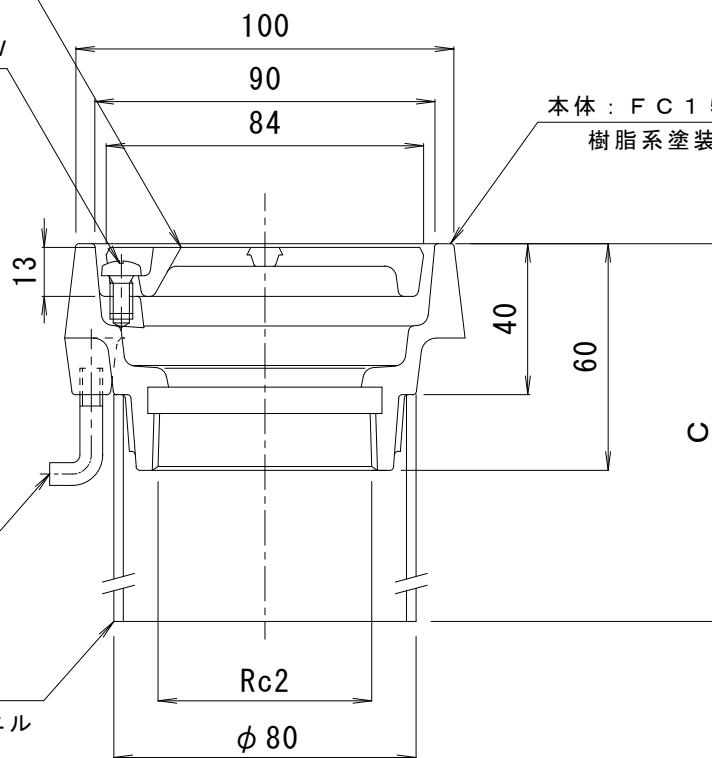

※ご注文の際はC寸法をご指示ください。

訂 正	年・月・日	内 容	製 図	検 図	工事名称
	・	・			図面名称 鋳鉄製ルーフドレン 外廊下排水用 みぞ底幅100mm たて引き用
	・	・			打込型 ねじ込み式 塗膜・モルタル防水用 EMYF-2-50 C=指示
備 考		製 図	検 図	作成年月日	カネソウ株式会社 縮尺 1 : 2 図番 4RD20745
真鍋有紀 星野和彦					