


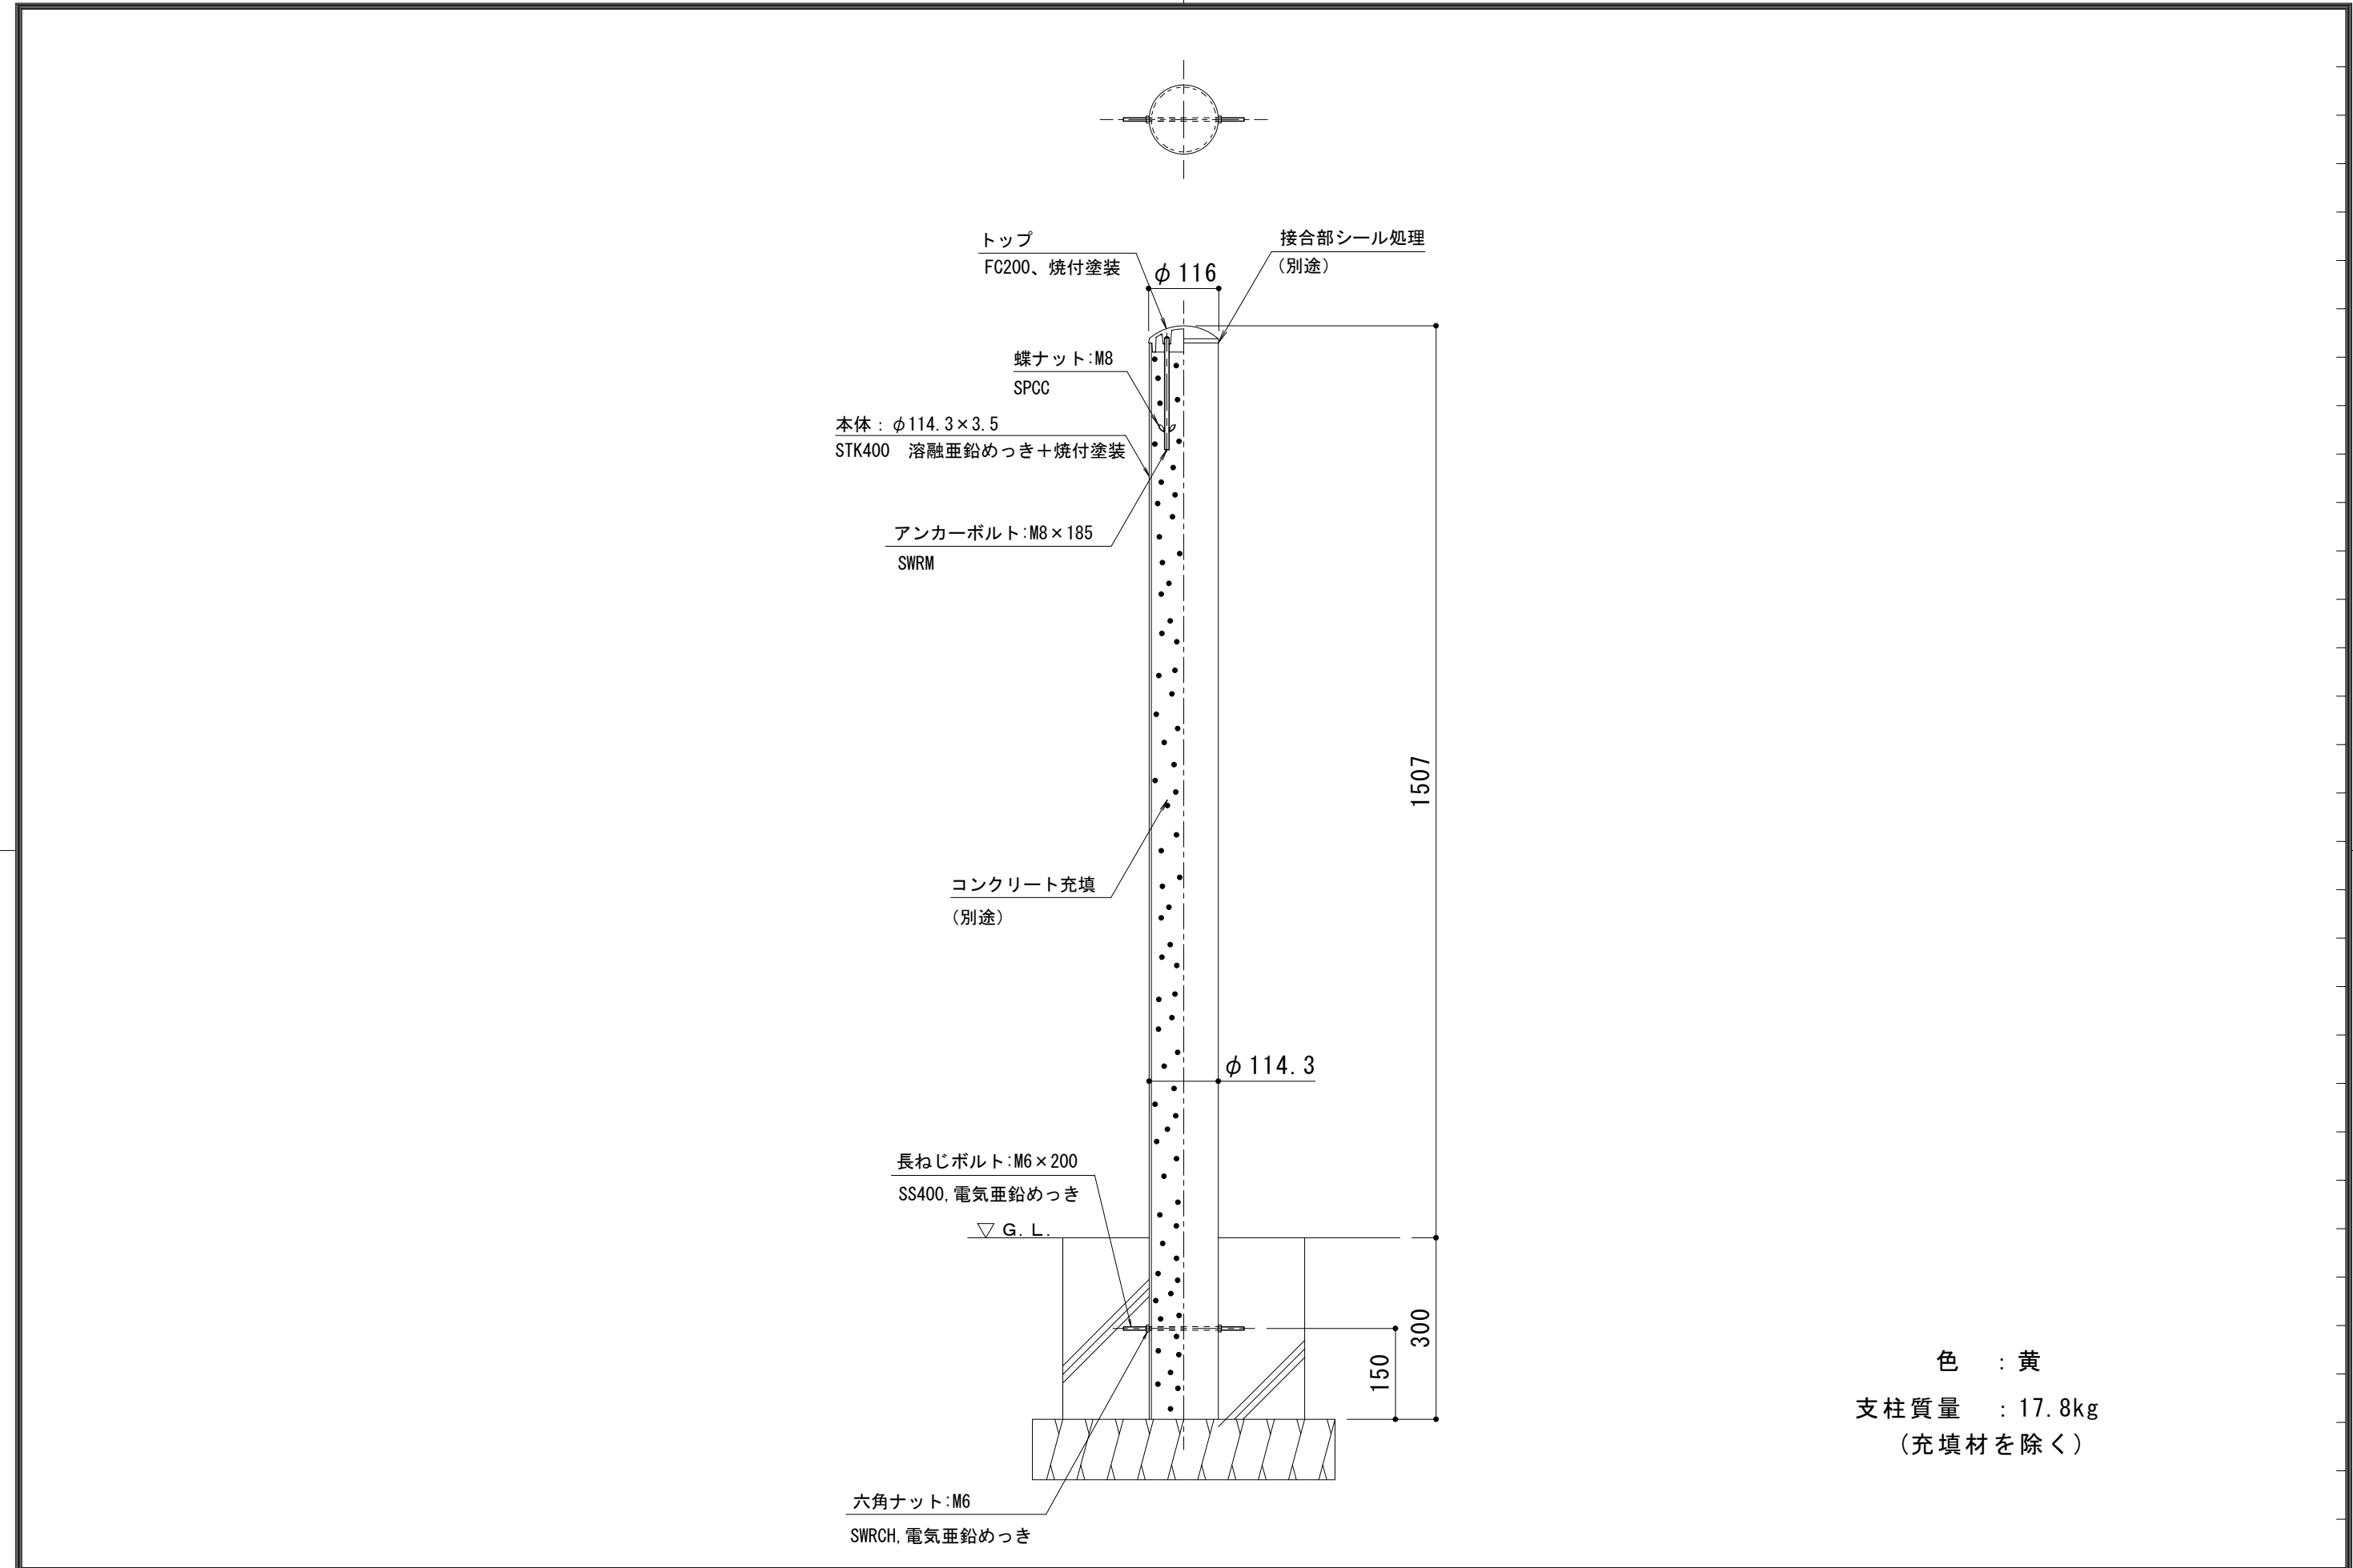

色 : 黄
支柱質量 : 17.8kg
(充填材を除く)

訂 正	年・月・日	内 容	製 図	検 図	工事名称	製 図 小林瑞季	検 図 石川文和	作成年月日	カネソウ株式会社	
	・				図面名称 車止め Eシリーズ スチール製 固定式 先付タイプ コンクリート充填タイプ EP11150-K-C			縮 尺 1 : 1 0		図 番 3 R U 3 7 7 1
	・									
	・									