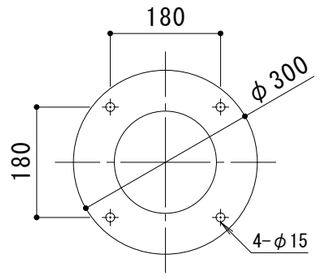

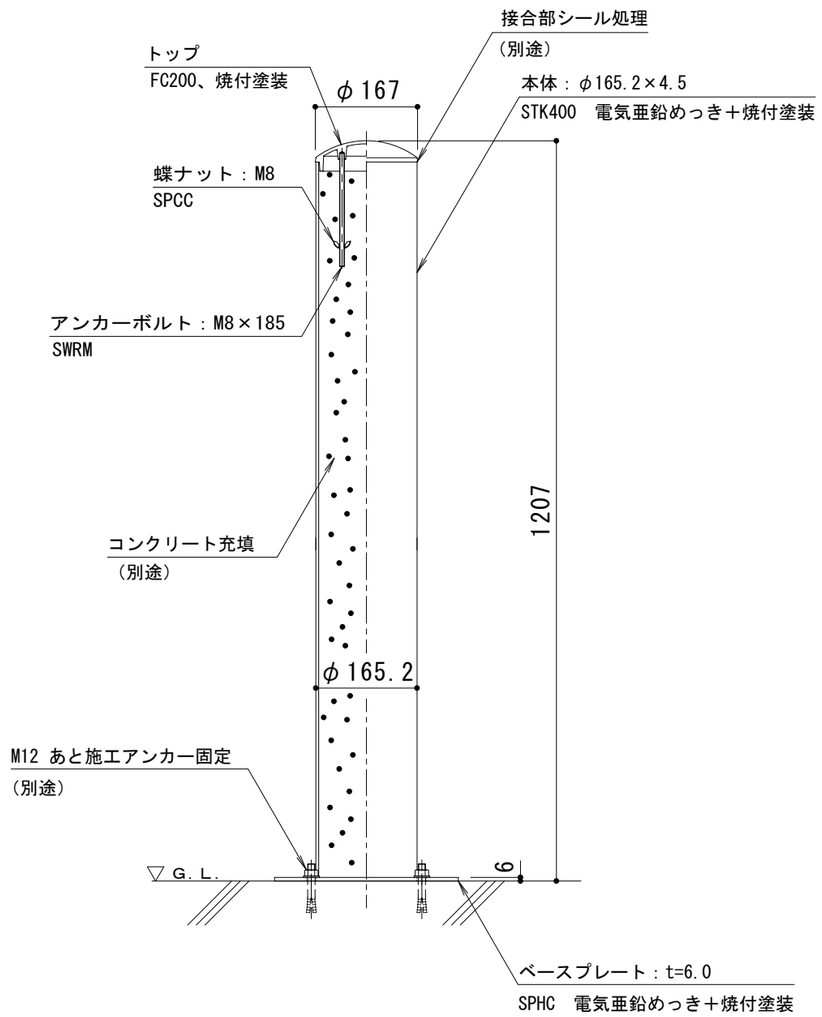

色　：黄

支柱質量　：25.6kg
（充填材を除く）

訂正	年・月・日	内容	製図	検図	工事名称	製図	検図	作成年月日	カネソウ株式会社
	・　・					酒井ひと美	稲垣貴久		
	・　・				図面名称　車止め　Eシリーズ　スチール製　固定式　後付タイプ			縮尺　1：10	図番　3RU5130
	・　・				コンクリート充填タイプ　EP16120−AR−C				