
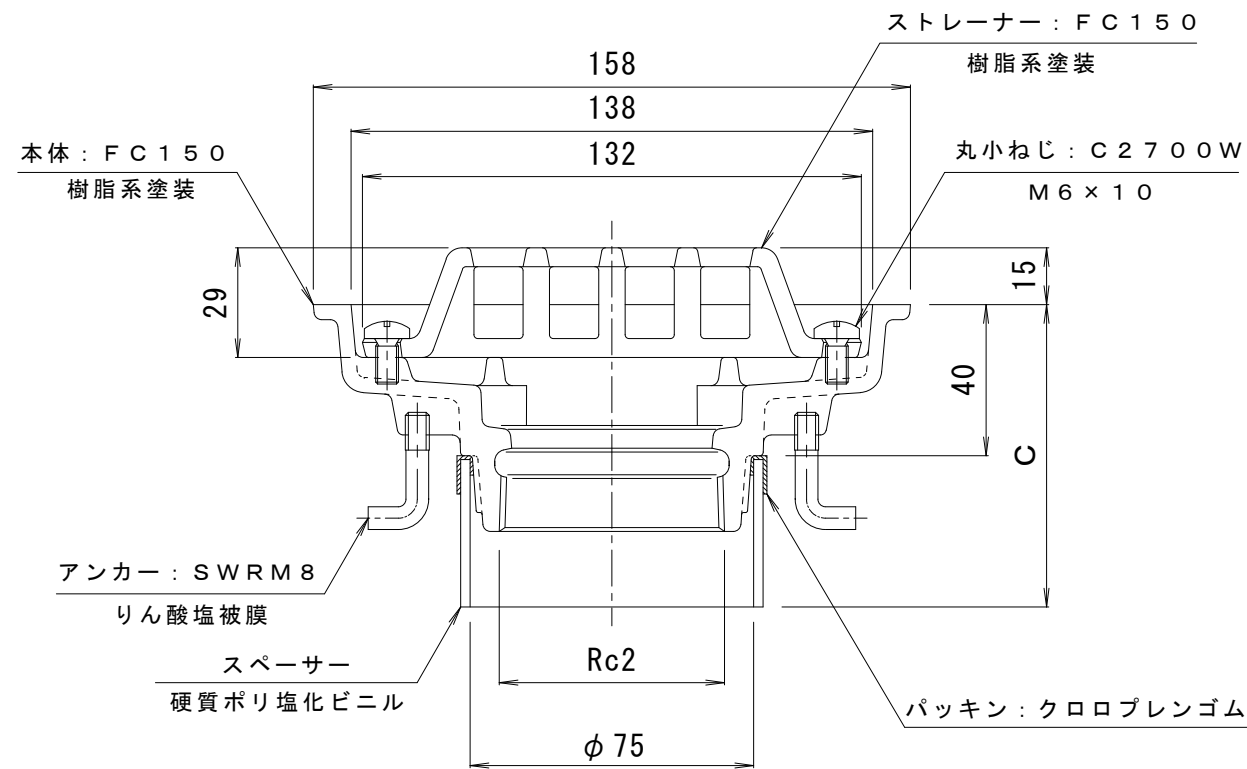
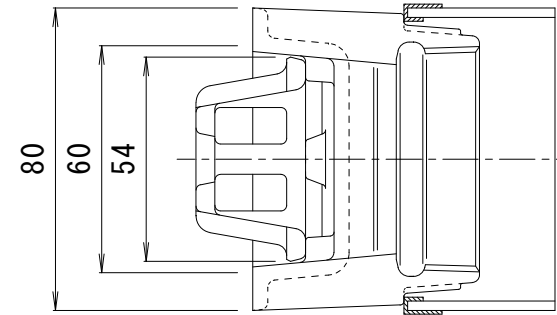


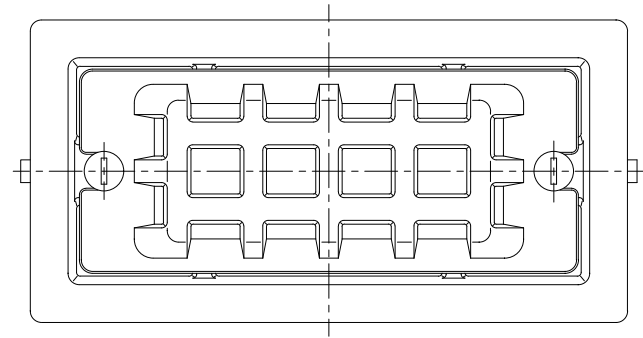

※ご注文の際はC寸法をご指示ください。

|        |       |     |     |     |                                                                               |       |      |       |                      |
|--------|-------|-----|-----|-----|-------------------------------------------------------------------------------|-------|------|-------|----------------------|
| 訂<br>正 | 年・月・日 | 内 容 | 製 図 | 検 図 | 工事名称                                                                          | 製 図   | 検 図  | 作成年月日 | カネソウ株式会社<br>3RD21730 |
|        | ・     |     |     |     | 図面名称 鋳鉄製ルーフドレン PC工場向 外廊下排水用 みぞ底幅80mm たて引き用<br>ねじ込み式 塗膜・モルタル防水用 EPMD-2-50 C=指示 | 酒井ひと美 | 稲垣貴久 | 縮尺    |                      |
|        | ・     |     |     |     |                                                                               |       |      | 1 : 2 |                      |