

丸小ねじ : C 2 7 0 0 W
M 6 × 1 2

ボルト : C 3 6 0 4 B
M 8 × 4 0

ストレーナー : F C 1 5 0
ナイロンコーティング


丸小ねじ : C 2 7 0 0 W
M 6 × 1 2

防水層押え : F C 1 5 0
ナイロンコーティング

本体 : F C 1 5 0
ナイロンコーティング

アンカー : S W R M 8
ナイロンコーティング

スペーサー
硬質ポリ塩化ビニル

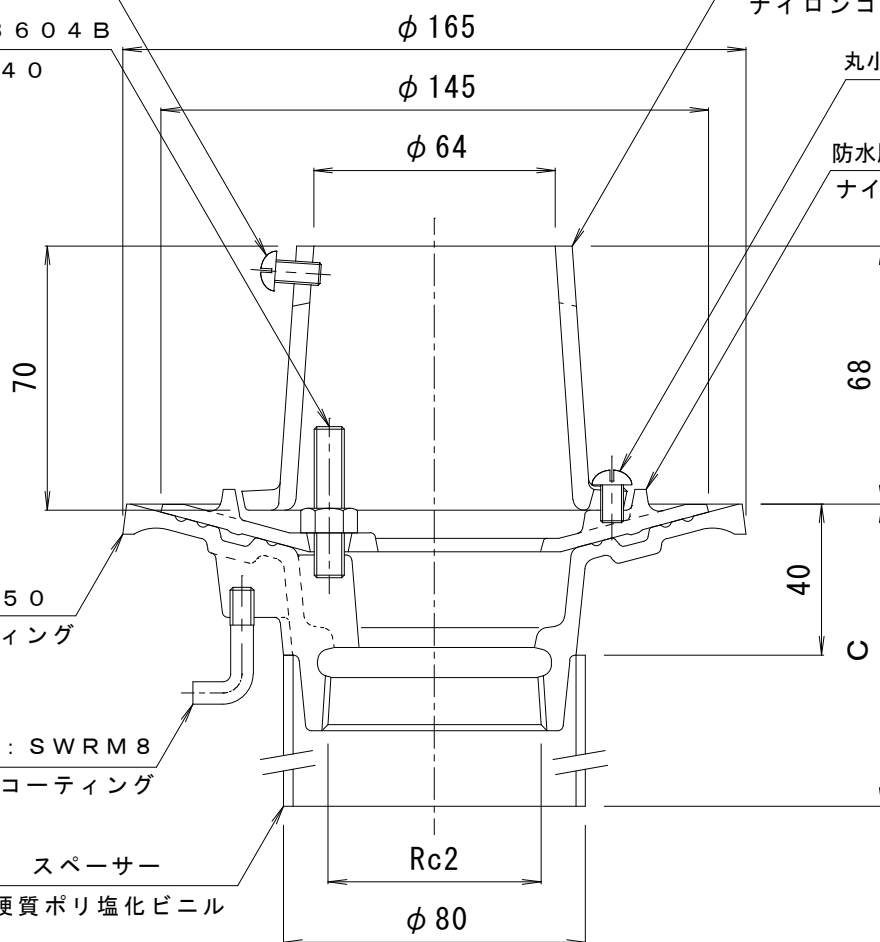

※ご注文の際はC寸法をご指示ください。

訂 正	年・月・日	内 容	製 図	検 図	工事名称
	・	・			図面名称 鋳鉄製高耐食性ルーフトレン たて引き用 打込型 ねじ込み式 アスファルト・シート防水用 ESB-2R-50 C=指示
	・	・			
備 考		製図	検図	作成年月日	カネソウ株式会社 4 R D 2 1 4 7 6
		真鍋有紀	星野和彦	縮尺 1 : 2	