


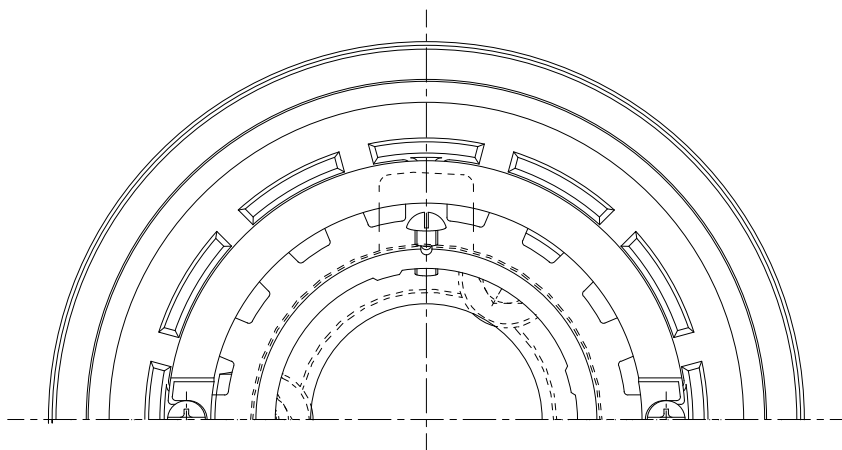

丸小ねじ : C 2 7 0 0 W
M 6 × 1 2

ストレーナー : F C 1 5 0
樹脂系塗装

φ 200

ロート : S U S 3 0 4

φ 180

φ 93

注) ボルト : C 3 6 0 2 W
アスファルト防水用 M 8 × 3 0
シート防水用 M 8 × 2 0

丸小ねじ : C 2 7 0 0 W
M 6 × 1 2

φ 80

防水層押え : F C 1 5 0
樹脂系塗装

φ 62

70

68

本体 : F C 1 5 0
樹脂系塗装

40

C

スペーサー

硬質ポリ塩化ビニル

Rc2 1/2

アンカー : S W R M 8
りん酸塩被膜

φ 106

注) ボルト長さの適用防水層の厚さは、次の通りです。

アスファルト防水用の防水層厚さ=10~12mm

シート防水用の防水層厚さ=3mm以下

上記以外の場合は、防水層の厚さを御指示下さい。

※ご注文の際はC寸法をご指示ください。

訂 正	年・月・日	内 容	製 図 検 図	工事名称
	・			図面名称
	・			図番
備 考		製 図	検 図	作成年月日
		真鍋有紀	星野和彦	縮尺
				1 : 2
				図番
				4 R D 2 0 5 8 4

カネソウ株式会社