
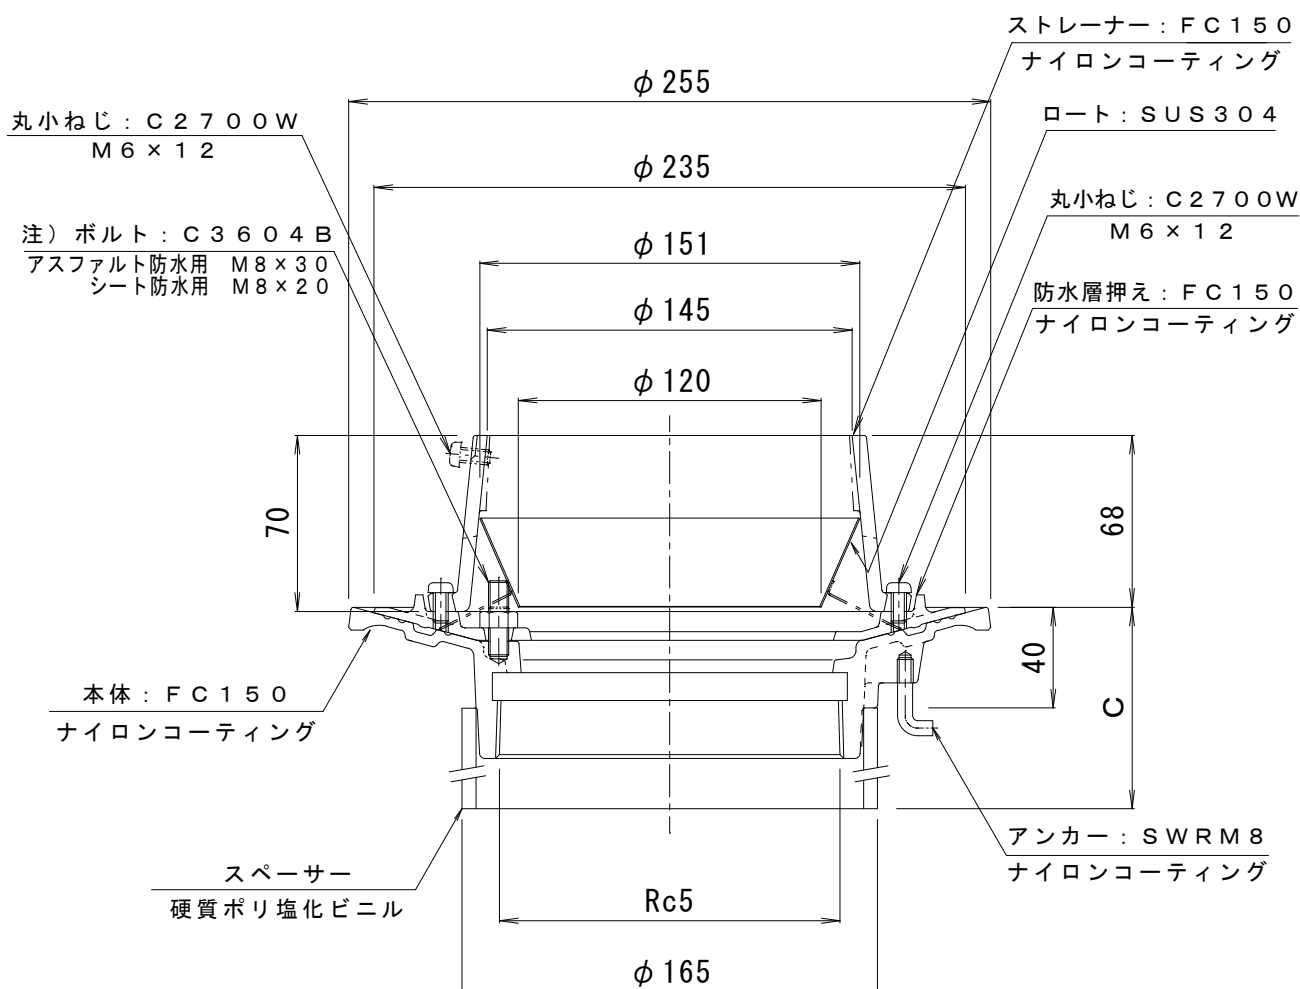


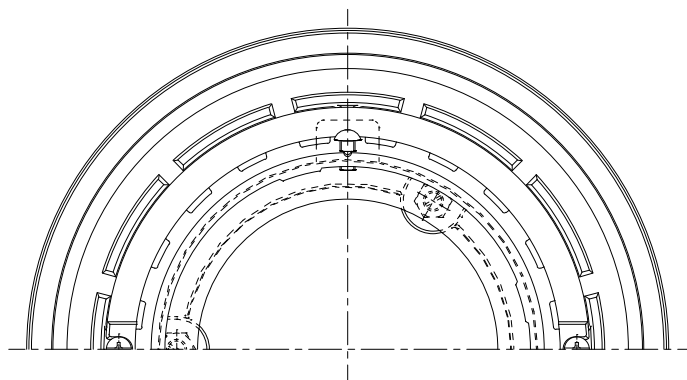

注) ボルト長さの適用防水層の厚さは、次の通りです。
アスファルト防水用の防水層厚さ=10~12mm
シート防水用の防水層厚さ=3mm以下
※ご注文の際はC寸法をご指示ください。 上記以外の場合は、防水層の厚さを御指示下さい。

訂 正	年・月・日	内 容	製 図	検 図	工事名称
	・	・			図面名称 鋳鉄製高耐食性ルーフドレン たて引き用 打込型 ねじ込み式 アスファルト・シート防水用 ESJ-2R-125 C=指示
	・	・			
備 考		製 図	検 図	作成年月日	カネノウ株式会社 4 R D 2 1 4 8 2
		真鍋有紀	星野和彦	縮尺 1 : 3	