
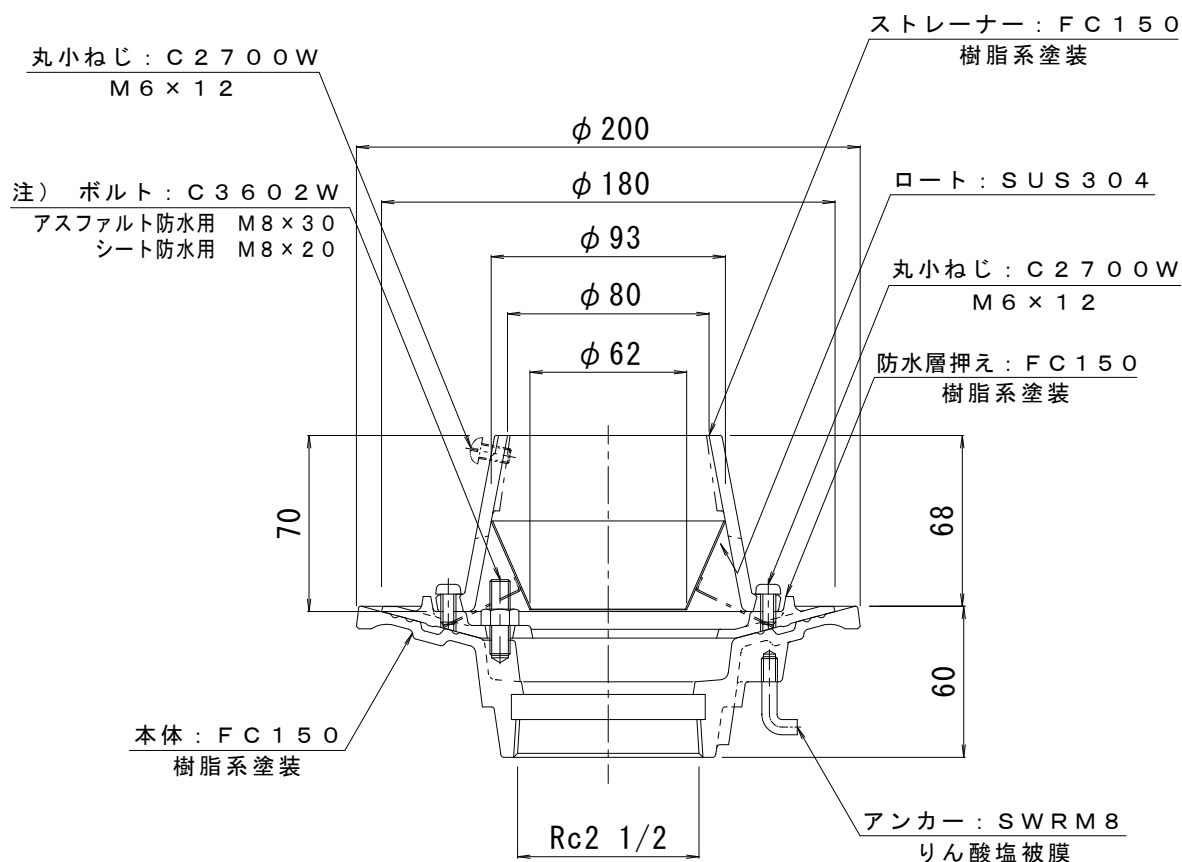


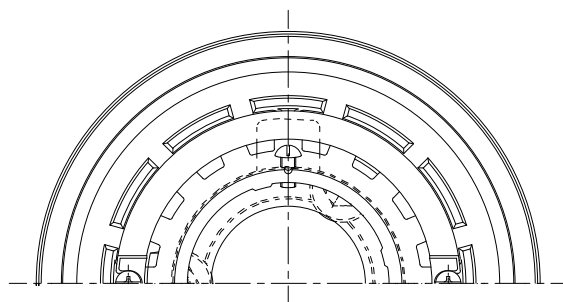

注) ボルト長さの適用防水層の厚さは、次の通りです。  
 アスファルト防水用の防水層厚さ=10~12mm  
 シ ー ト 防水用の防水層厚さ=3mm以下  
 上記以外の場合は、防水層の厚さを御指示下さい。

| 訂<br>正 | 年・月・日 | 内 容  | 製 図  | 検 図         | 工事名称                                                            |
|--------|-------|------|------|-------------|-----------------------------------------------------------------|
|        | ・     | ・    |      |             | 図面名称 鋳鉄製ルーフドレン たて引き用 後付型 ねじ込み式<br>アスファルト・シート防水用 E S J - 4 - 6 5 |
|        | ・     | ・    |      |             |                                                                 |
| 備 考    |       | 製 図  | 検 図  | 作成年月日       | カネノウ株式会社<br>4 R D 1 4 7 0 4                                     |
|        |       | 真鍋有紀 | 星野和彦 | 縮尺<br>1 : 3 |                                                                 |