



丸小ねじ : SUS304
M6 × 20

六角ナット : M6

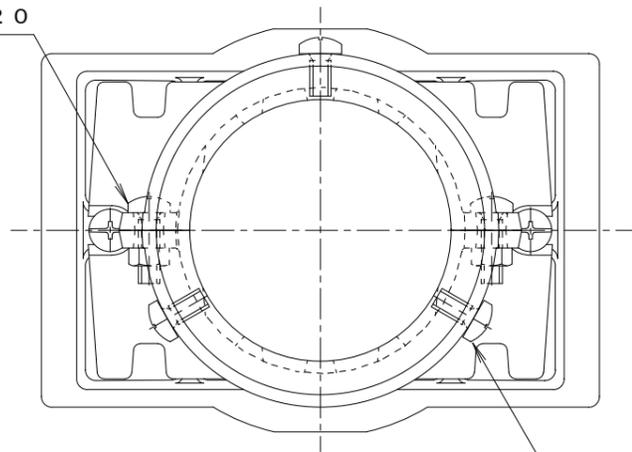

丸小ねじ : SUS304
M6 × 12

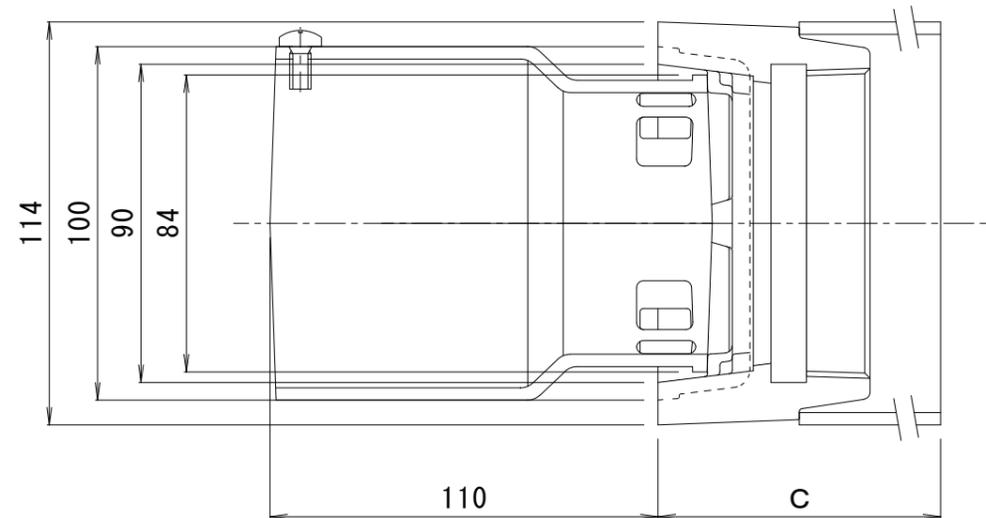


ストレーナー : SCS13

酸洗

158
138
132
φ93

丸小ねじ : SUS304
M6 × 12

本体 : SCS13
酸洗

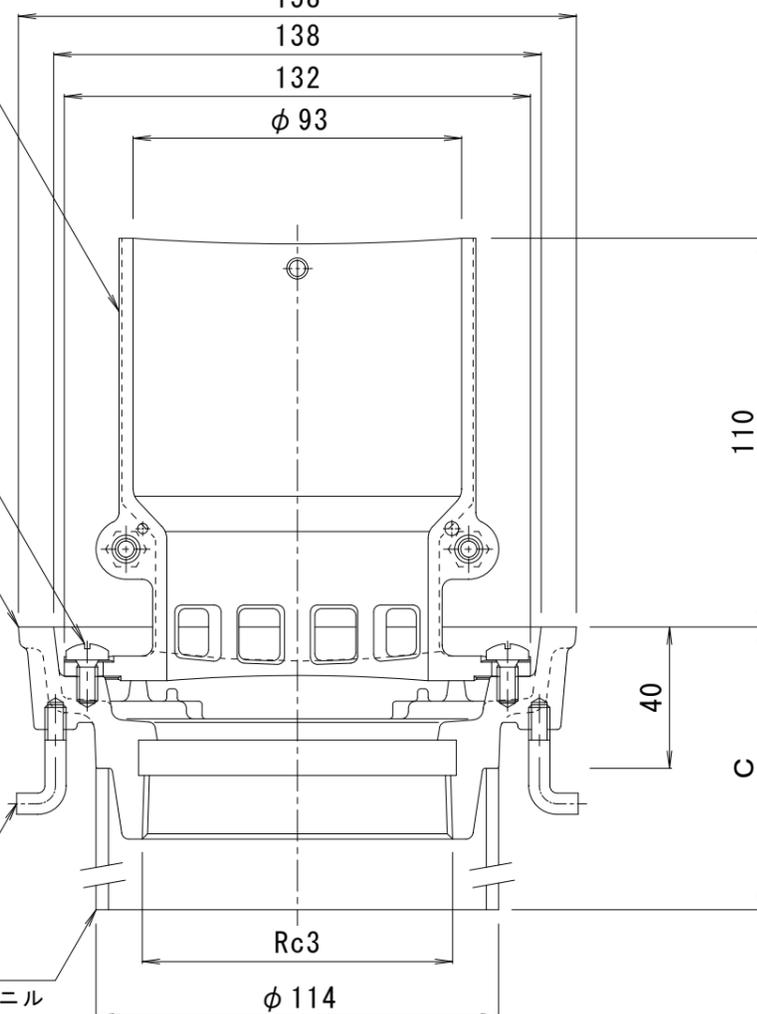

アンカー : SWRM8
りん酸塩被膜

スペーサー
硬質ポリ塩化ビニル

※ご注文の際はC寸法をご指示ください。

訂 正	年・月・日	内 容	製 図	検 図	工事名称	製 図	検 図	作 成 年 月 日	カネソウ株式会社 3RD21135
	・ ・ ・				図面名称 ステンレス鋳鉄製ルーフトレン 外廊下排水用 みぞ底幅100mm たて引き用 打込型 ねじ込み式 塗膜・モルタル防水用 ESMDW-2-75 C=指示	真鍋有紀 星野和彦	縮尺 1 : 2	図番	