
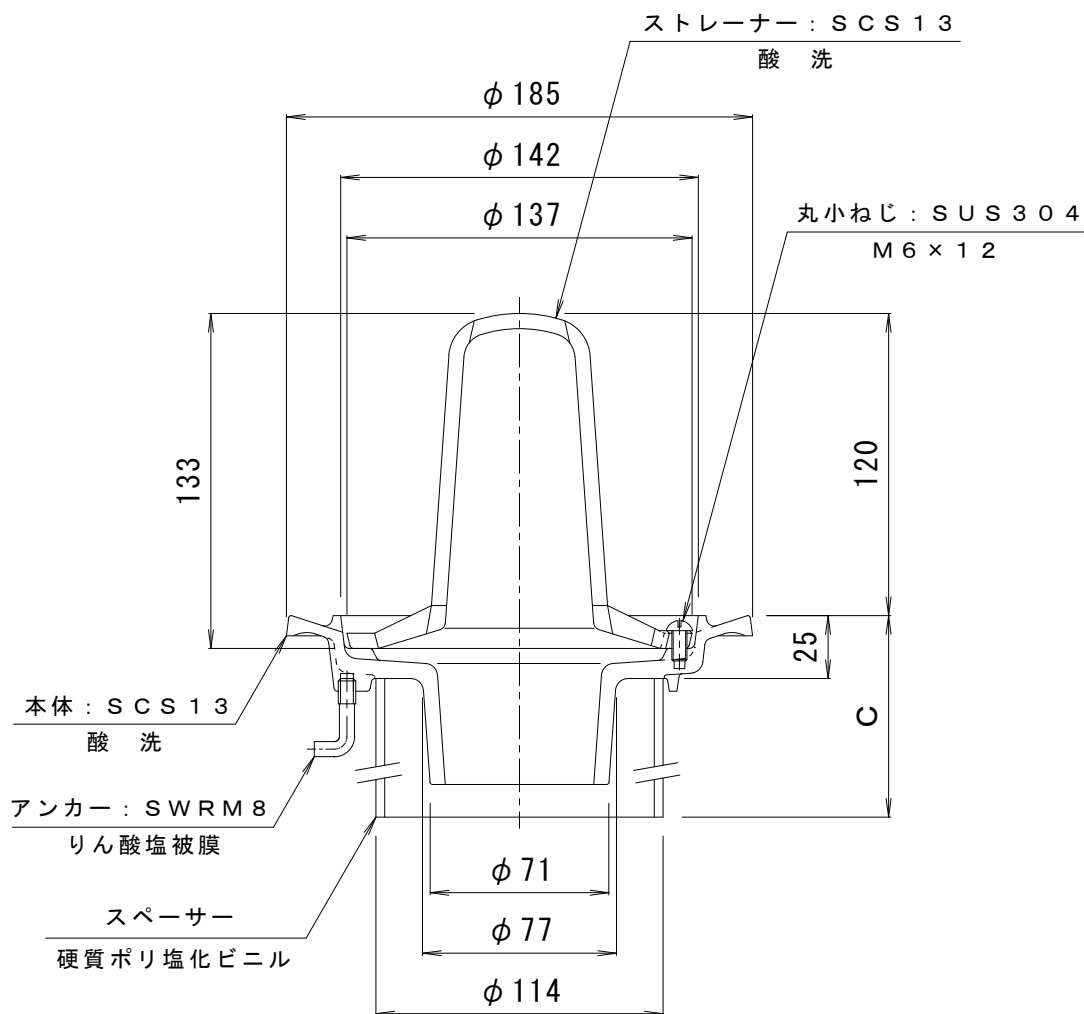


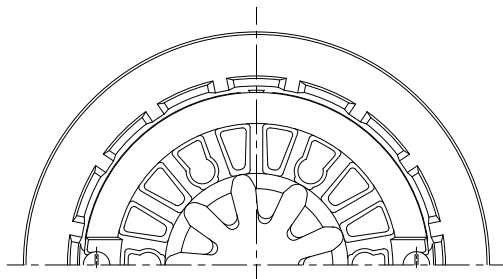

※ご注文の際はC寸法をご指示ください。

訂 正	年・月・日	内 容	製 図	検 図	工事名称
	・				図面名称 ステンレス鋳鋼製ルーフドレン たて引き用 打込型 差し込み式 モルタル・塗膜防水用 E S M P - 1 - 7 5 C = 指示
	・				
	・				
備 考		製図 真鍋有紀	検図 星野和彦	作成年月日 縮尺 1 : 3	カネノウ株式会社 図番 4 R D 2 1 0 9 1