
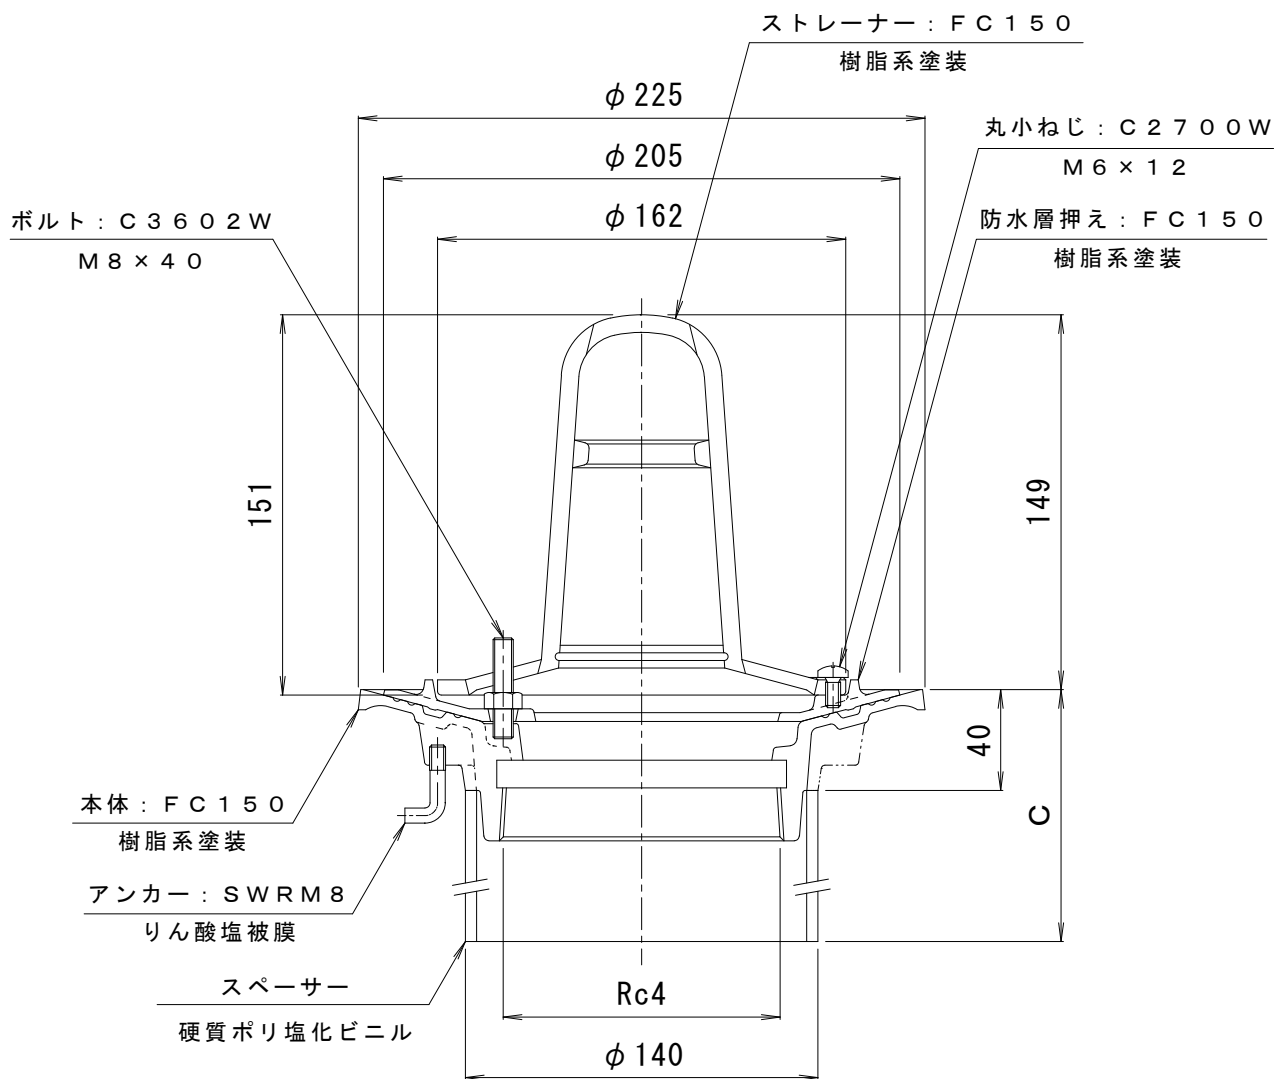


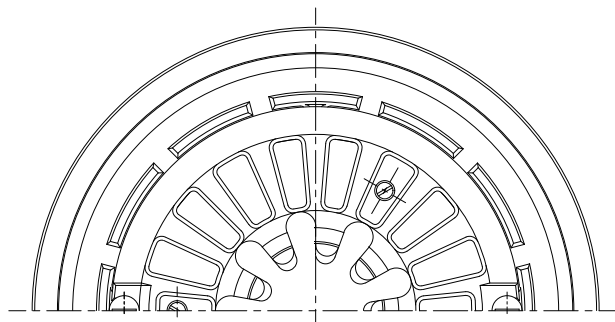

※ご注文の際はC寸法をご指示ください。

訂 正	年・月・日	内 容	製 図	検 図	工事名称
	・	・			図面名称
	・	・			鋳鉄製ルーフドレン たて引き用 打込型 ねじ込み式 アスファルト・シート防水用 ESP-2-100 C=指示
備 考		製 図	検 図	作成年月日	カネソウ株式会社 4RD7480
		真鍋有紀	星野和彦	縮尺 1 : 3	