
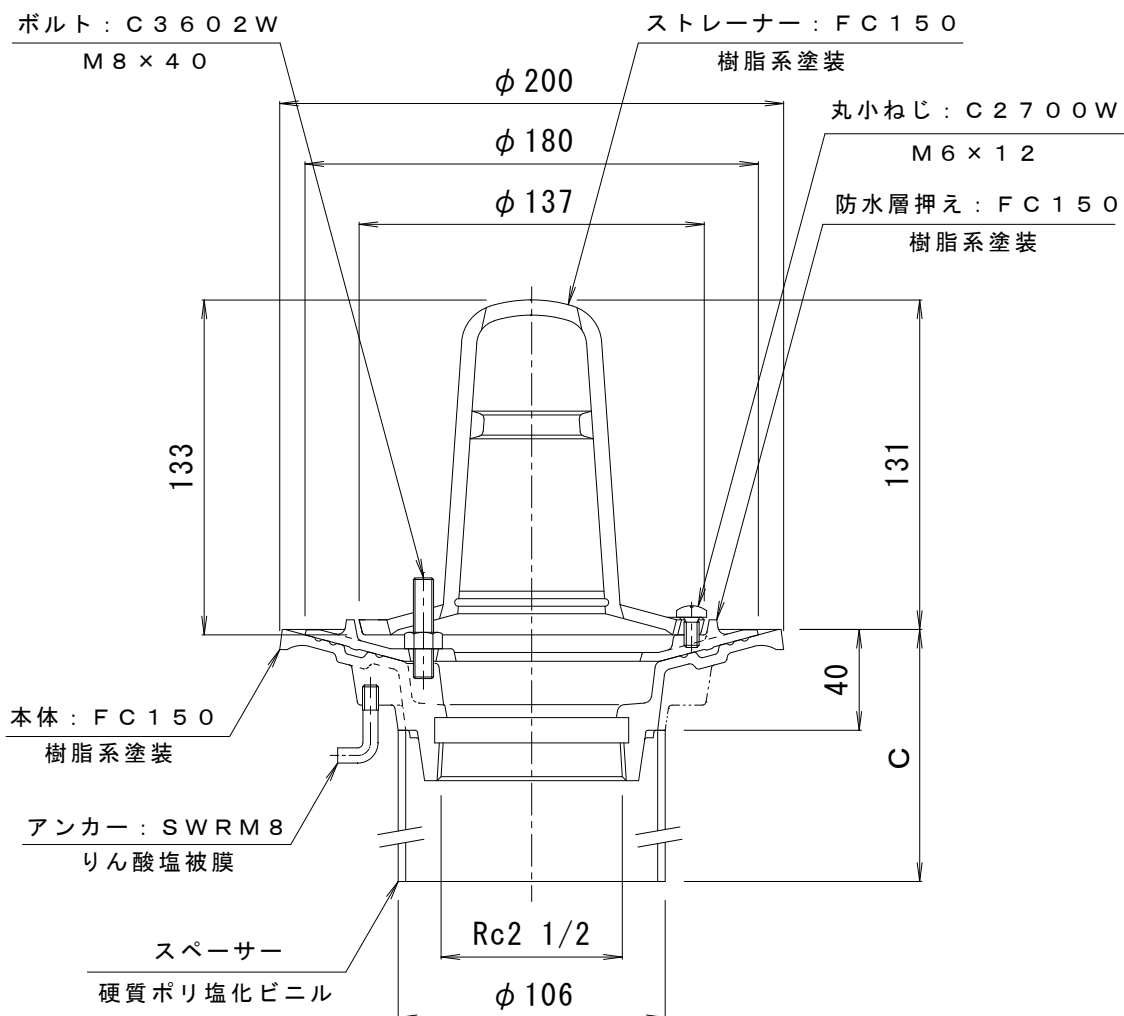


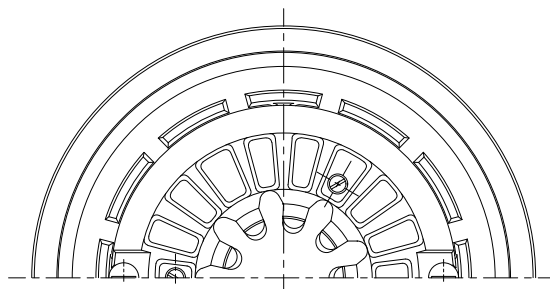

※ご注文の際はC寸法をご指示ください。

| 訂<br>正 | 年・月・日 | 内 容  | 製 図 検 図 | 工事名称                                                          |
|--------|-------|------|---------|---------------------------------------------------------------|
|        | ・     | ・    |         |                                                               |
|        | ・     | ・    |         |                                                               |
|        | ・     | ・    |         | 図面名称 鋳鉄製ルーフドレン たて引き用 打込型 ねじ込み式<br>アスファルト・シート防水用 ESP-2-65 C=指示 |
| 備 考    |       | 製図   | 検図      | 作成年月日                                                         |
|        |       | 真鍋有紀 | 星野和彦    | 縮尺                                                            |
|        |       |      |         | 1 : 3                                                         |
|        |       |      |         | 図番                                                            |
|        |       |      |         | 4 R D 7 9 3 2                                                 |

**カネソウ株式会社**