
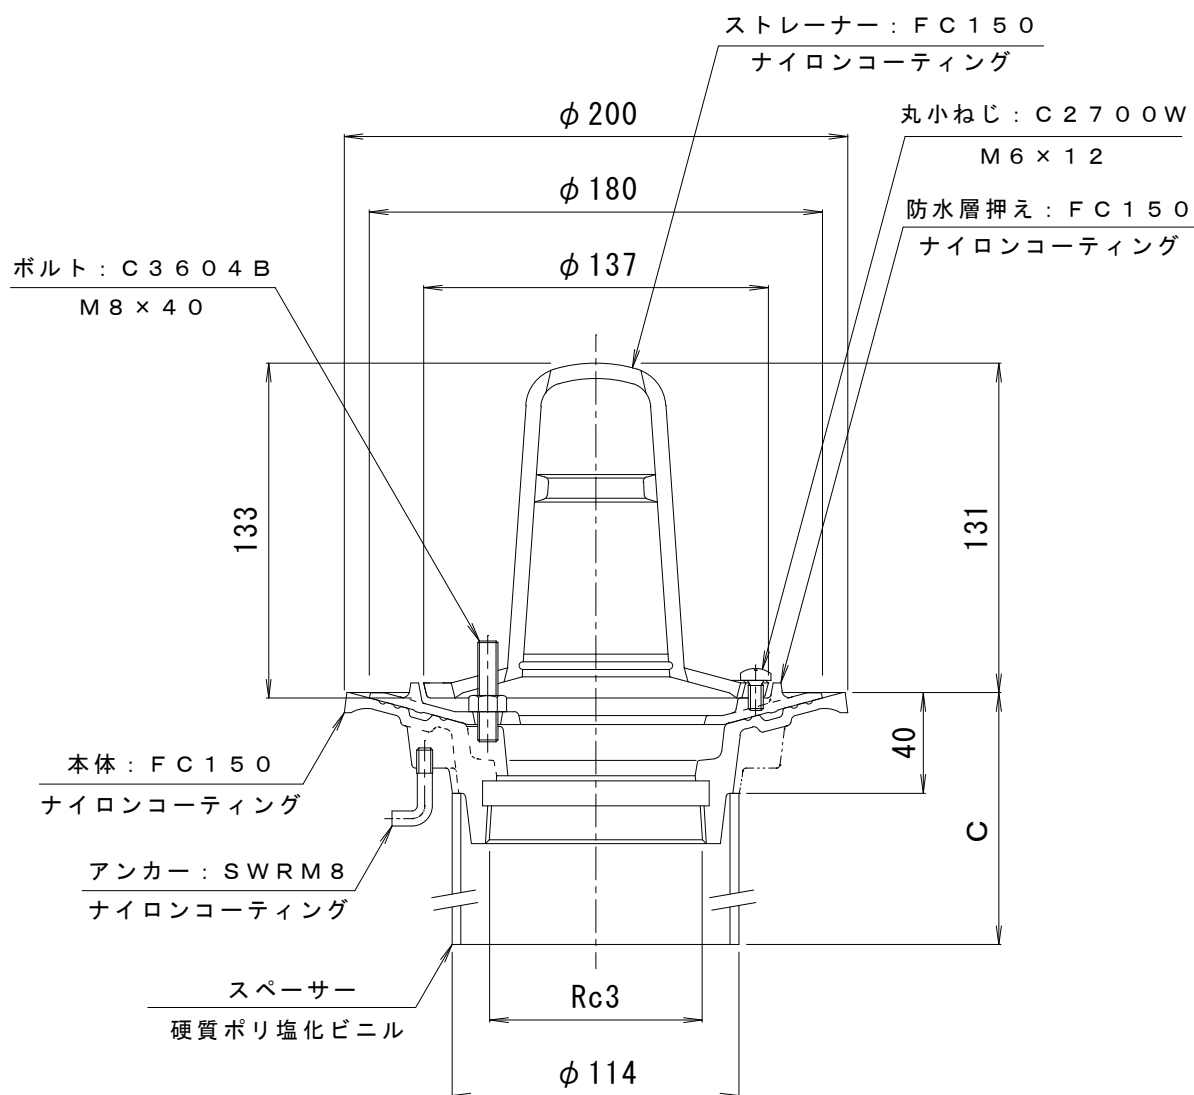


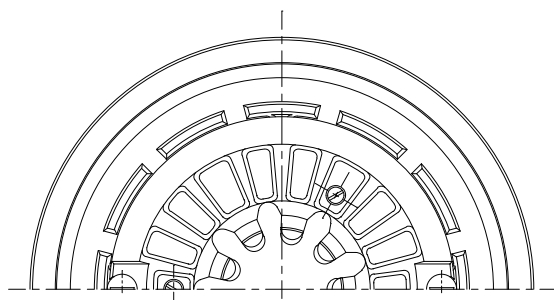

※ご注文の際はC寸法をご指示ください。

訂 正	年・月・日	内 容	製 図	検 図	工事名称
	・				図面名称 鋳鉄製高耐食性ルーフドレン たて引き用 打込型 ねじ込み式 アスファルト・シート防水用 ESP-2R-75 C=指示
	・				
	・				
備 考		製 図 真鍋有紀	検 図 星野和彦	作成年月日 縮尺 1 : 3	カネノウ株式会社 図番 4 R D 1 4 2 8 4