
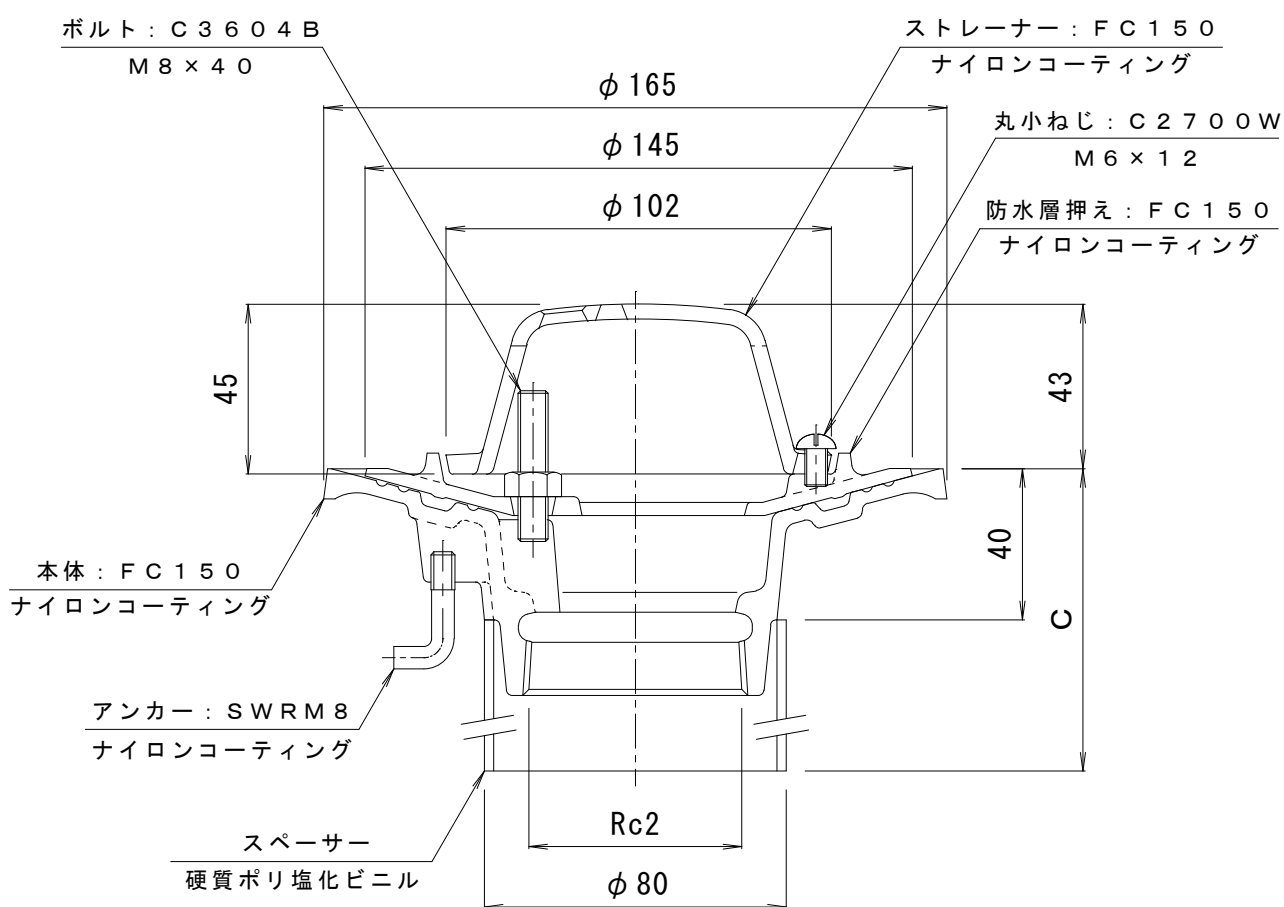


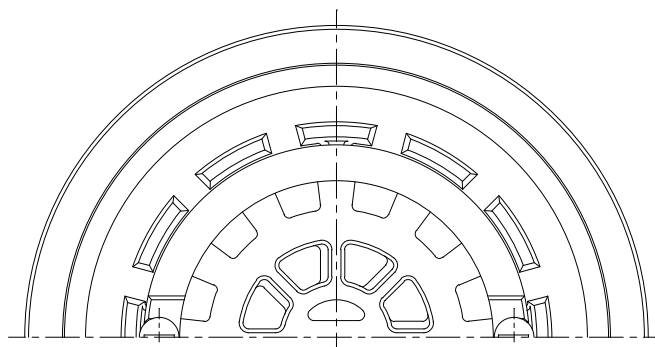

※ご注文の際はC寸法をご指示ください。

訂 正	年・月・日	内 容	製 図	検 図	工事名称
	・	・			図面名称 鋳鉄製高耐食性ルーフドレン たて引き用 打込型 ねじ込み式 アスファルト・シート防水用 ESR-2R-50 C=指示
	・	・			
備 考		製図	検図	作成年月日	カネノウ株式会社 4RD16009
		真鍋有紀	星野和彦	縮尺 1 : 2	