

注) ボルト : SUS304

アスファルト防水用 M8×35  
シート防水用 M8×25

ストレーナー : SCS13

酸洗


丸小ねじ : SUS304  
M6×12

防水層押え : SCS13  
酸洗

本体 : SCS13  
酸洗

アンカー : SWRM8  
りん酸塩被膜

スペーサー  
硬質ポリ塩化ビニル

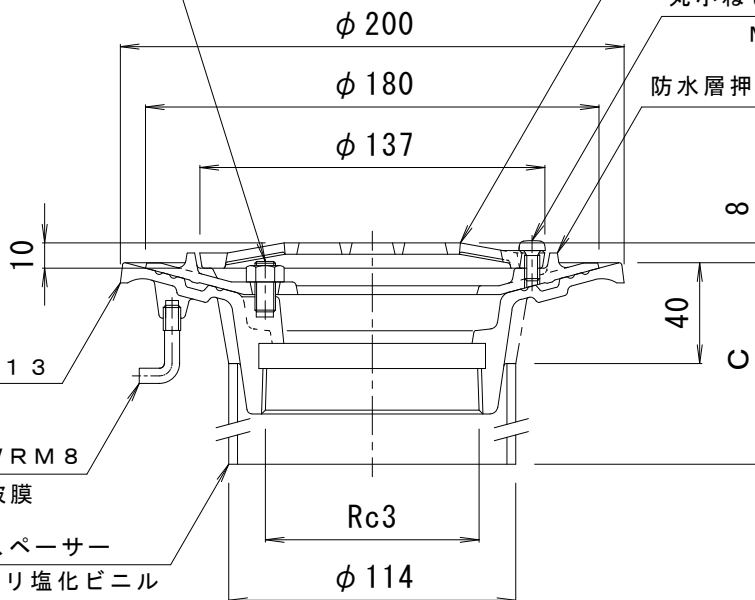

注) ボルト長さの適用防水層の厚さは、次の通りです。  
アスファルト防水用の防水層厚さ=10~12mm  
シート防水用の防水層厚さ=3mm以下  
上記以外の場合は、防水層の厚さを御指示下さい。

※ご注文の際はC寸法をご指示ください。

| 訂<br>正 | 年・月・日 | 内 容  | 製 図  | 検 図      | 工事名称                                                                |
|--------|-------|------|------|----------|---------------------------------------------------------------------|
|        | ・     | ・    |      |          | 図面名称 ステンレス鋳鋼製ルーフトレン たて引き用 打込型 ねじ込み式<br>アスファルト・シート防水用 ESSF-2-75 C=指示 |
|        | ・     | ・    |      |          |                                                                     |
| 備 考    |       | 製 図  | 検 図  | 作成年月日    | カネソウ株式会社                                                            |
|        |       | 真鍋有紀 | 星野和彦 | 縮尺 1 : 3 |                                                                     |
|        |       |      |      |          | 図番 4RD21066                                                         |